

公用

登記年月日：平成6年4月18日

これは図面に記録されている内容を証明した書面である。
令和6年9月25日
長崎地方法務局

登記官

下田一博




昭・平6年4月18日登記

地積測量
地積測量
土地所在



地番 1995-2

土地の所在 長崎市高浜町
西彼杵郡野母崎町高浜字曾段田

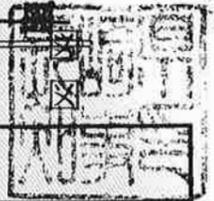

473662

前1995-2後・新

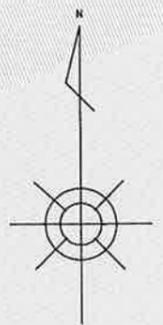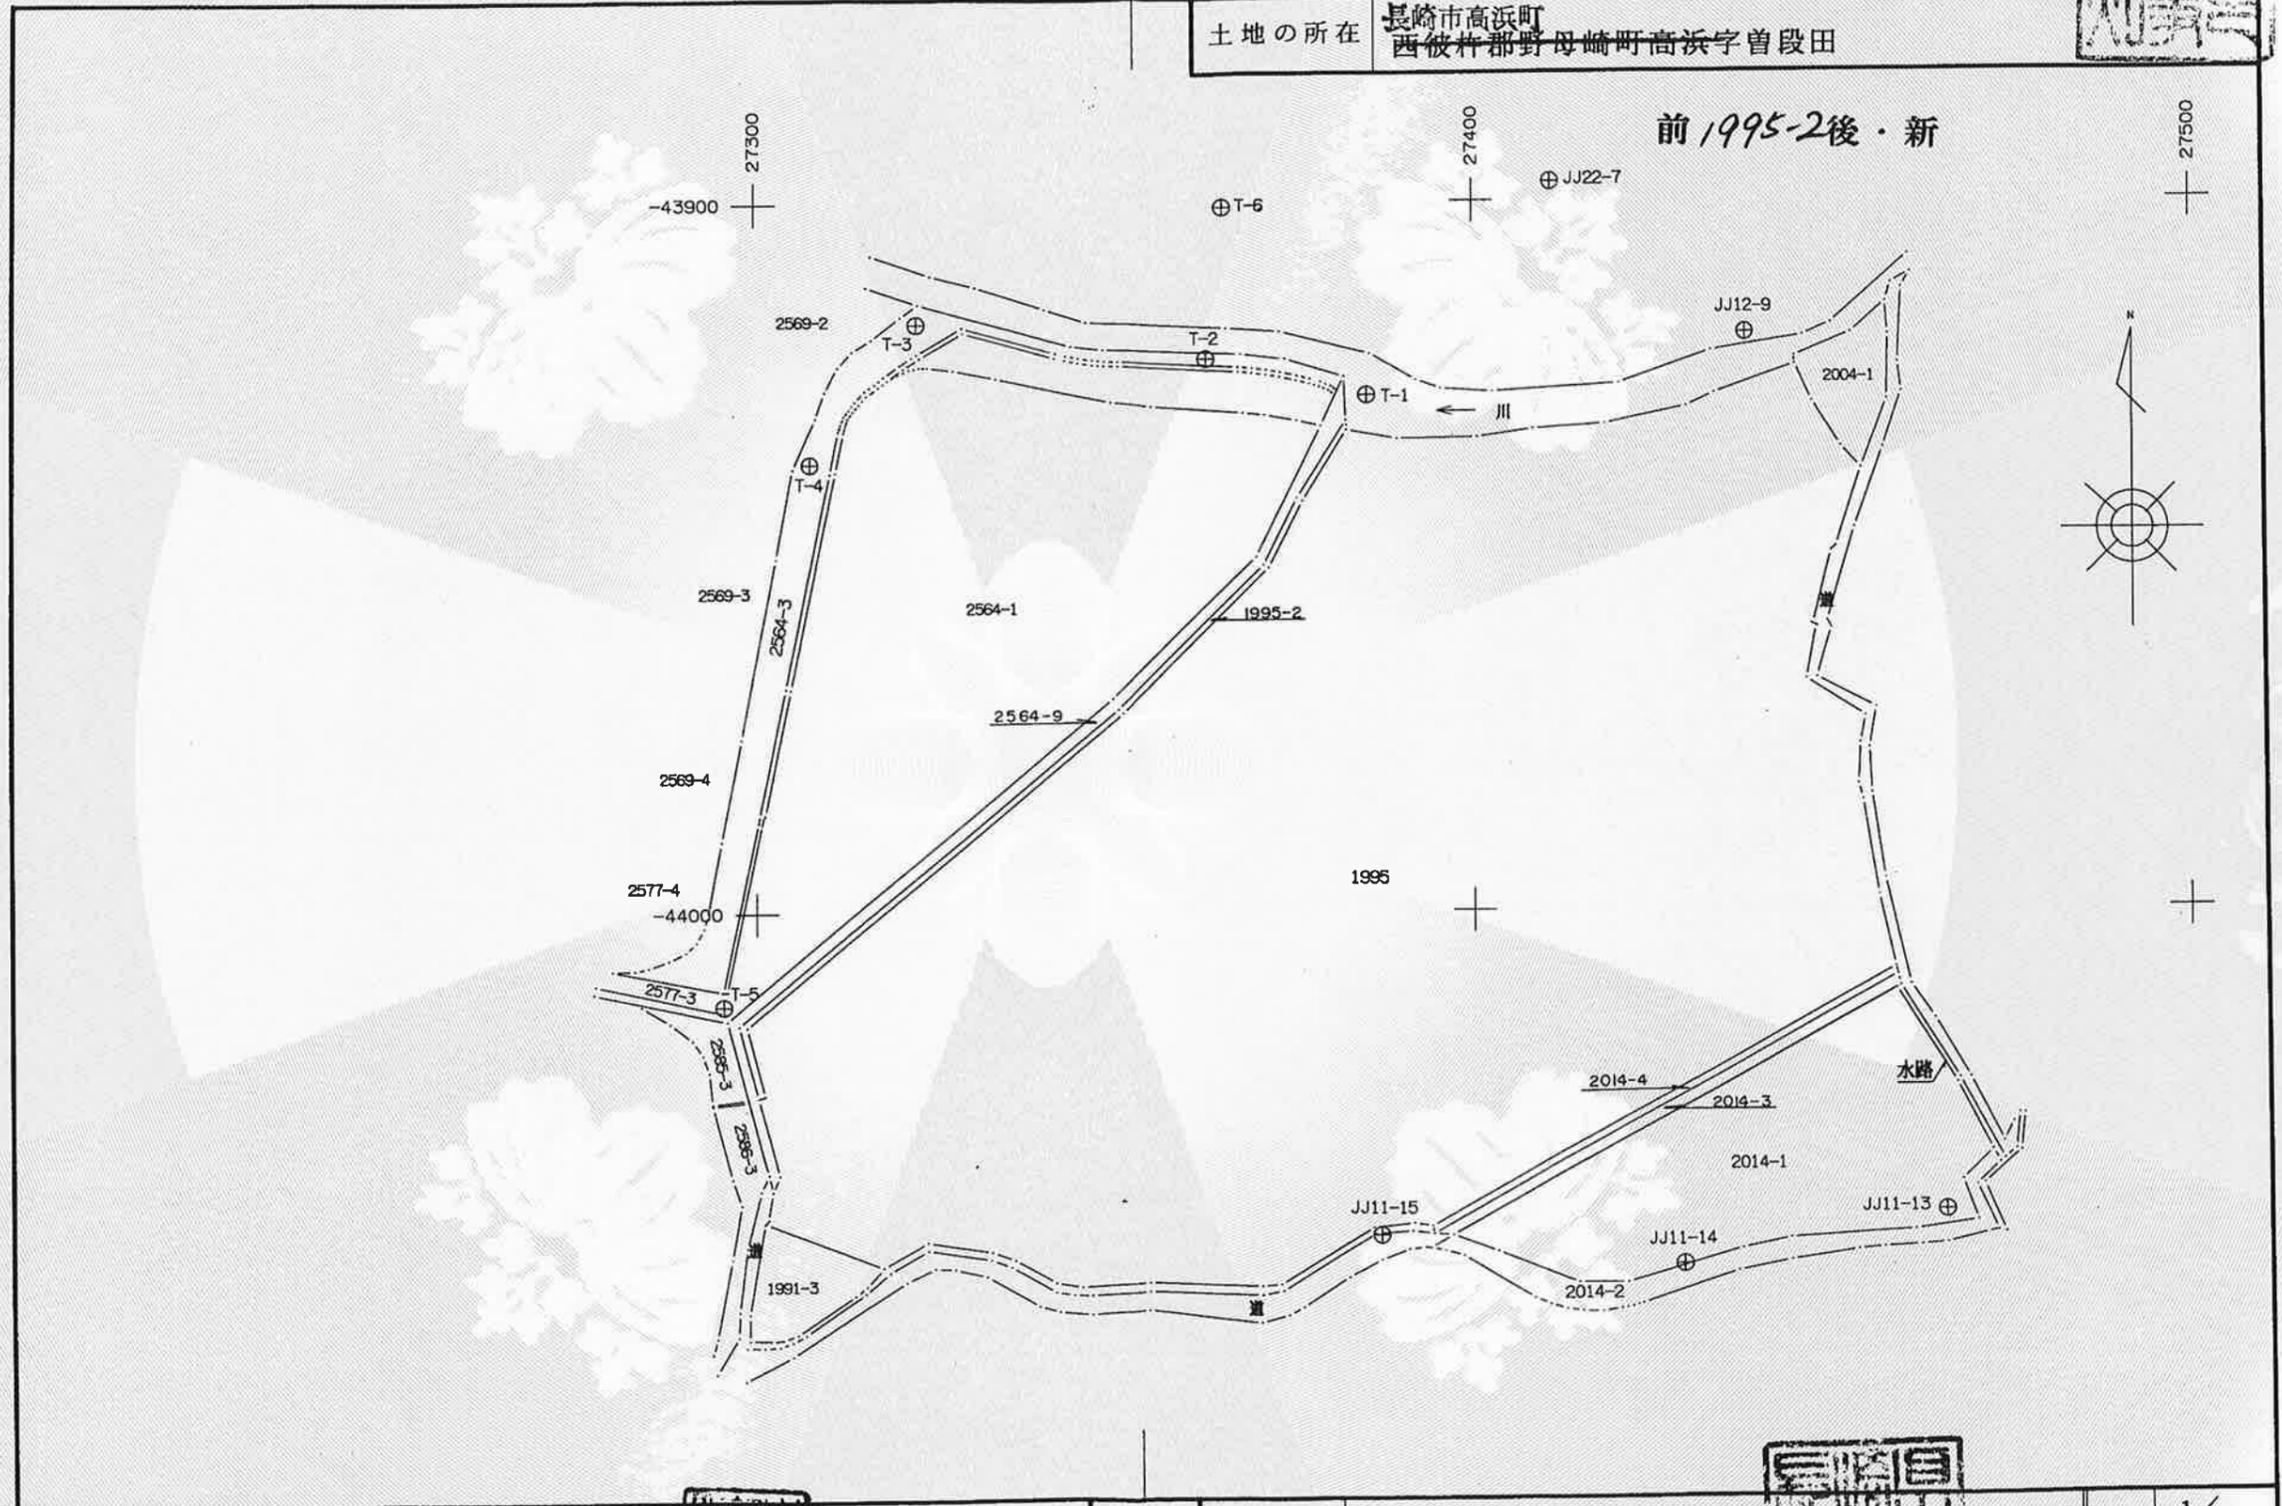

作製者 土地家屋調査士 西彼杵郡三和町蚊焼3021番地2 高比良洋助
 (長崎県土地家屋調査士会用紙) 平成4年12月9日作製

申請人 長崎県知事 高田 勇

縮尺 1/1000



登記年月日：平成6年4月18日

昭・平6年4月18日登記

地積測量
土地所在



地番 1995-2

土地の所在 長崎市高浜町
西彼杵郡野母崎町高浜字曾段田

前1995-2後・新

図面番号 J24-1
J24-3
精度区分 乙 2


473663

地番			
符号	底辺	高さ	倍面積
1	12.91	0.78	10.0698
2	11.82	0.87	10.2834
3	10.61	0.87	9.2307
4	10.61	0.80	8.4880
5	28.78	0.78	22.4484
6	28.67	0.88	25.2296
7	68.71	0.87	59.7777
8	69.28	0.90	62.3520
9	10.56	1.04	10.9824
10	10.12	0.96	9.7152
計			228.5772
1/2			114.28860
地積			114.28m ²

これは図面に記録されている内容を証明した書面である。
令和6年9月25日
長崎地方法務局

登記官

下田一博

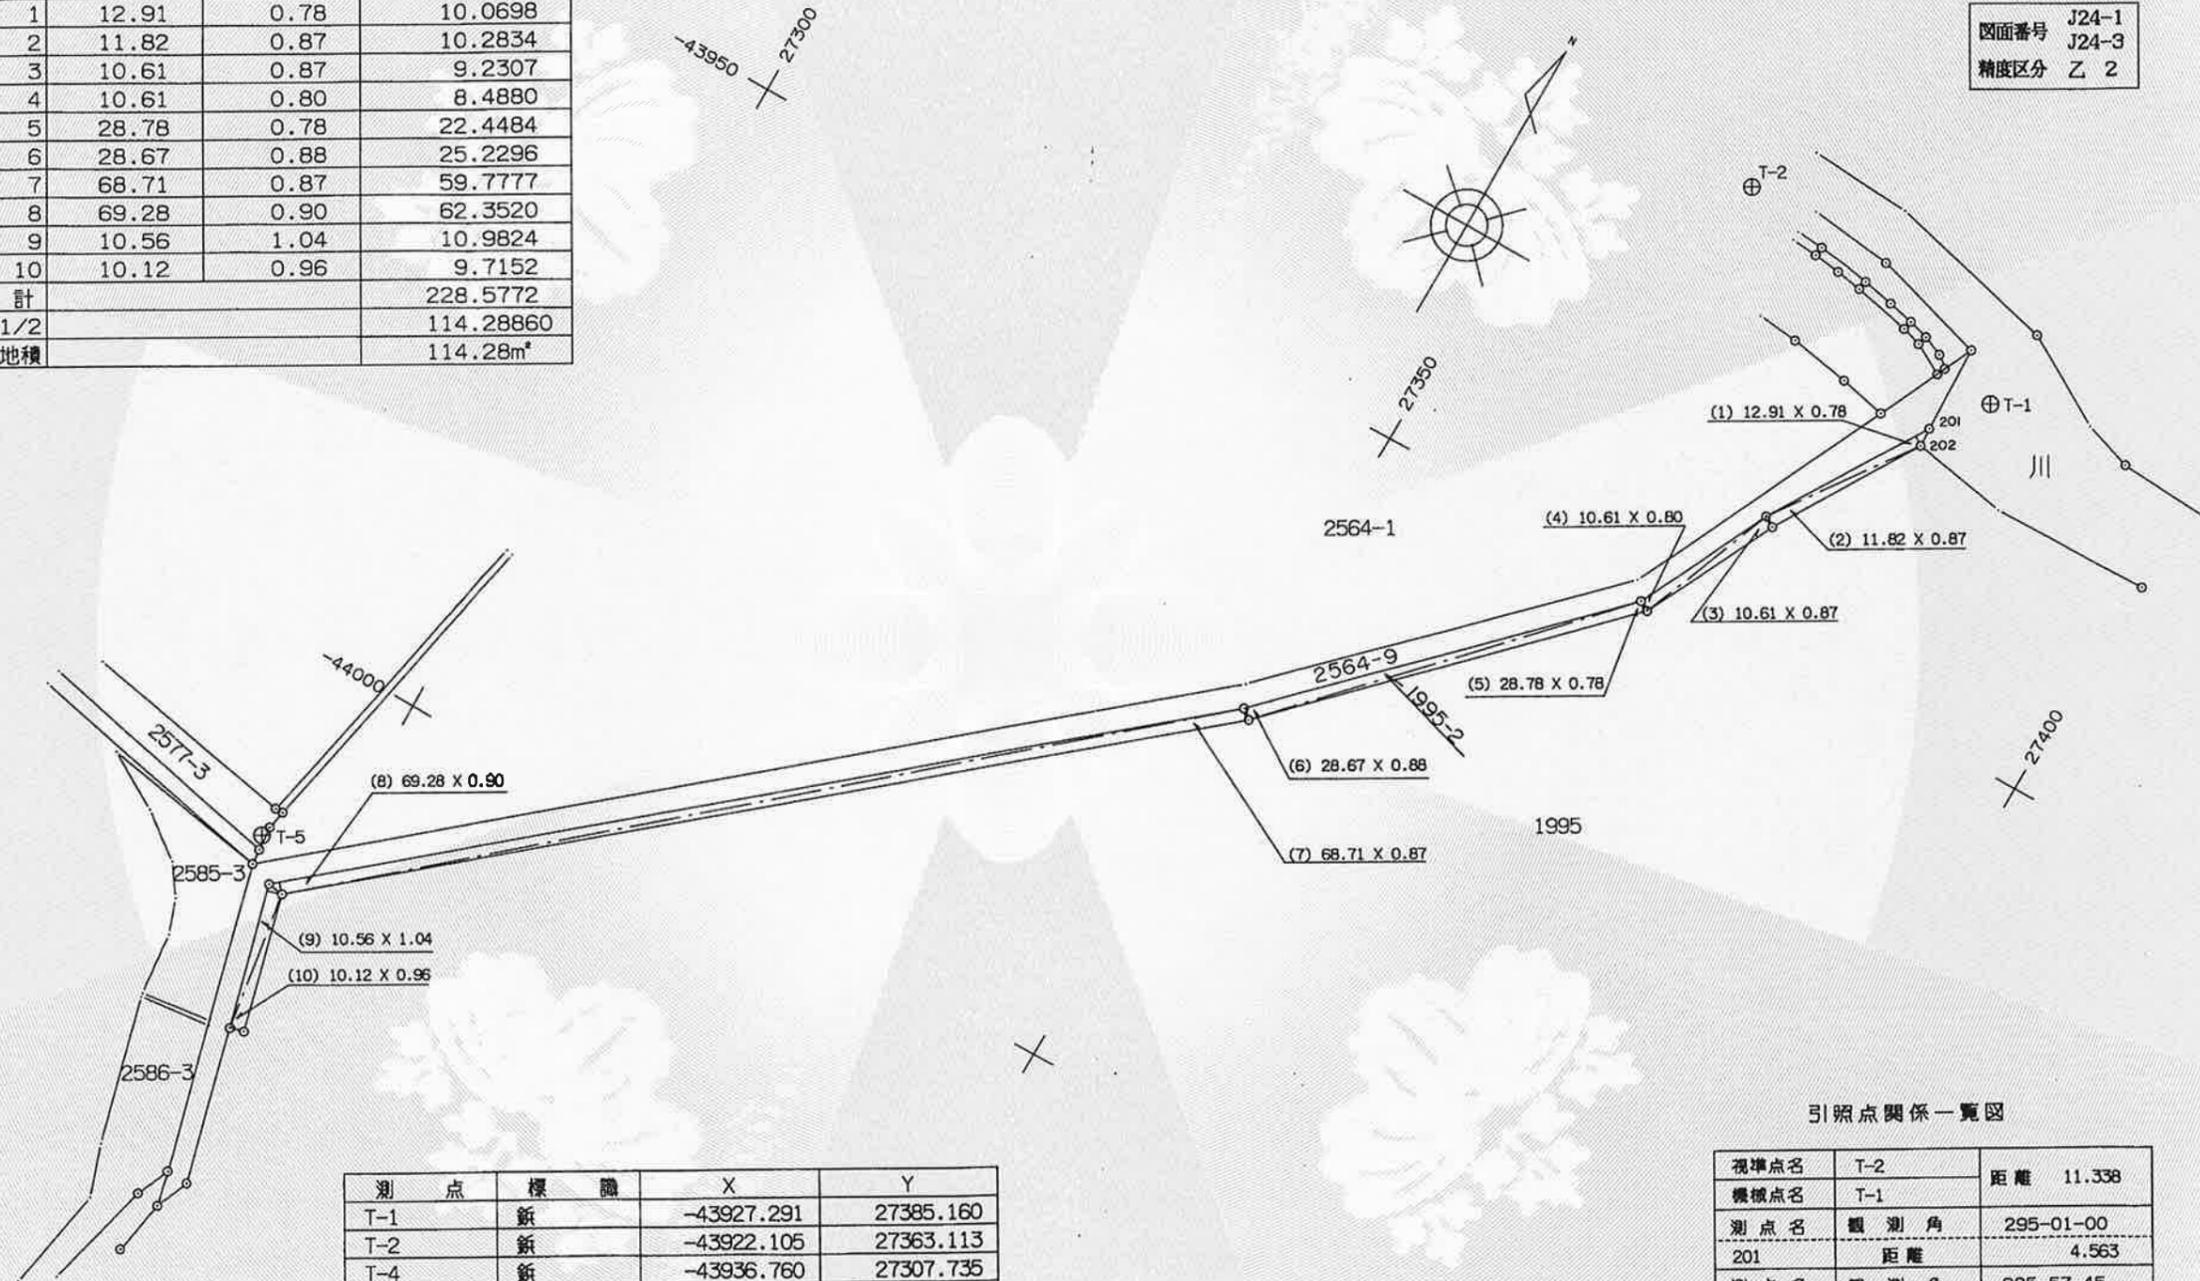

測点	標識	X	Y
T-1	鉄	-43927.291	27385.160
T-2	鉄	-43922.105	27363.113
T-4	鉄	-43936.760	27307.735
T-5	鉄	-44013.148	27295.238

引照点関係一覽図

視準点名	T-2	距離	11.338
標識点名	T-1		
測点名	観測角	295-01-00	
201	距離	4.563	
測点名	観測角	285-57-45	
202	距離	5.653	

作製者 土地家屋調査士 西彼杵郡三和町蚊焼3021番地2 高比良洋助 (平成4年12月9日作製)
(長崎県土地家屋調査士会用紙)

申請人 長崎県知事 高田 勇 縮尺 1/500

公用

登記年月日：平成8年6月7日

これは図面に記録されている内容を証明した書面である。
令和6年9月25日
長崎地方法務局

登記官

下田一博



473664

昭・平 8年6月7日登記


地積測量図
土地所在図
地積測量図



1/2

地番	1995-3
土地の所在	長崎市長崎町西段田 西段田野母崎町高浜字曾段田

前1995 後・新

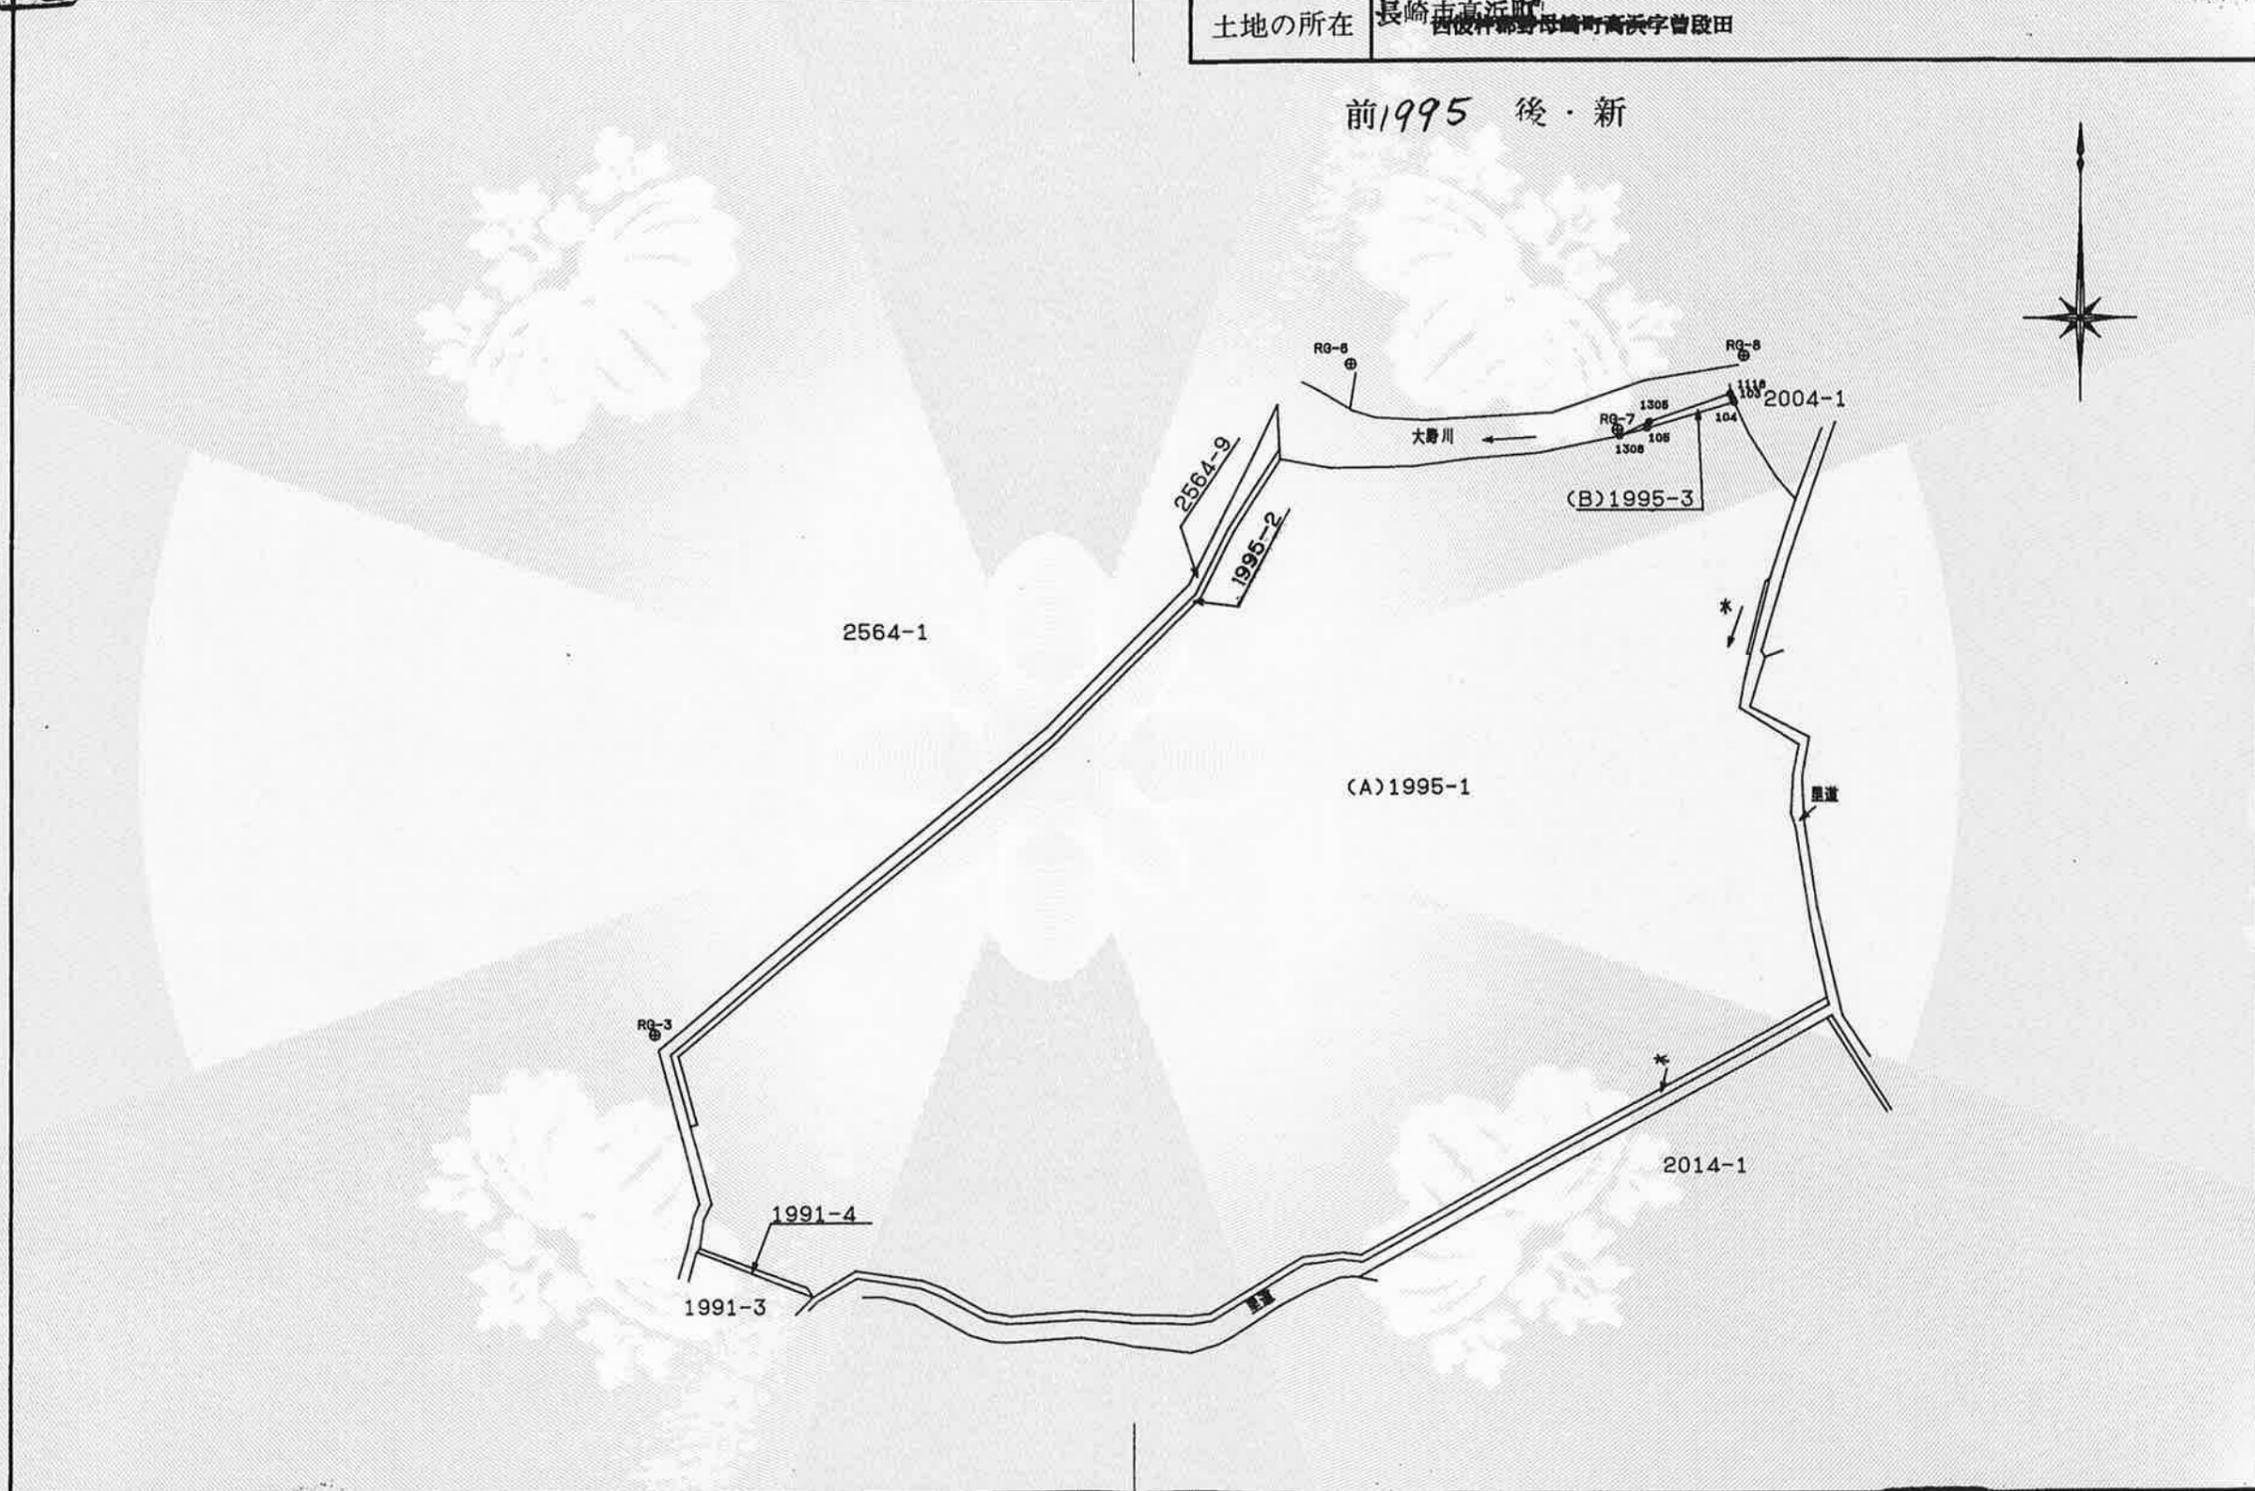

作製者	長崎市平山台1丁目9番6号 (株) 兼洋工業 測量士 原田 寛行 (平成 8年 3月 11日作製)	申請人	被代位者 長崎県 代位者 野母崎町長 三浦文	縮尺	1/1000
-----	---	-----	---------------------------	----	--------

登記年月日：平成8年6月7日

これは図面に記録されている内容を証明した書面である。
令和6年9月25日
長崎地方法務局

登記官

下田一博



473665

地番	1995-3	地積測量図
土地の所在	長崎市高浜町 西彼杵郡野母崎町高浜字曾段田	

2/2

座標求積表

地番	NO	種	X	Y	辺長	測線
(B)1995-3	1118	()	-43923.300	27445.100		
	103	()	-43924.070	27445.444	0.843	1118- 103
	104	()	-43924.531	27445.649	0.505	103- 104
	105	()	-43928.123	27433.571	12.601	104- 105
	1306	()	-43929.200	27429.800	3.922	105- 1306
	1305	()	-43927.200	27433.850	4.517	1306- 1305
	1118	()	-43923.300	27445.100	11.907	1305- 1118
			倍面積	29.316560	m ²	
			面積	14.6582800	m ²	地積 14.65 m ²
(A)1995-1	公簿		12889.0000000	m ²		
総計			14.6582800	m ²		
残地			12874.3417200	m ²	12874.34	m ²

*使用機種名 JEC GEO STATION システム
*公式 $A = 1/2 \sum (X_2 - X_1)(Y_1 + Y_2)$

復元の方法

後視点	器械点	測点	狭角	距離
RG-8	RG-7	1306	102°-03'-25"	0.936
RG-8	RG-7	104	17°-30'-11"	16.685

復元の与点 (補助点)

図根点	X	Y	標	識
RG-7	-43928.313	27429.501	P	杭
RG-8	-43917.956	27446.954	P	杭

国測図根点

名称	X	Y	標	識
EJ13-17	-43887.34	27589.12	コン	柱
EJ13-18	-43905.57	27604.67	P	杭



図番	J24-2, J24-4 J24-1, J24-3
精度区分	Z1

作製者	長崎市平山台1丁目9番6号 (株)菱津工業 測量士 原田 寛行 (平成8年3月11日作製)	申請人	被代位者 長崎県 代位者 野母崎町長 三浦文	町野母崎 縮尺 1/500
-----	--	-----	---------------------------	------------------

登記年月日：平成5年4月21日

これは図面に記録されている内容を証明した書面である。
令和6年9月25日
長崎地方法務局

登記官


下田一博



473671

地番	2014-3	地積測量	図
土地の所在	長崎市高浜町西彼杵郡三和町蚊焼字曾段田		

昭・平5年4月21日登記
前2014-3後・新

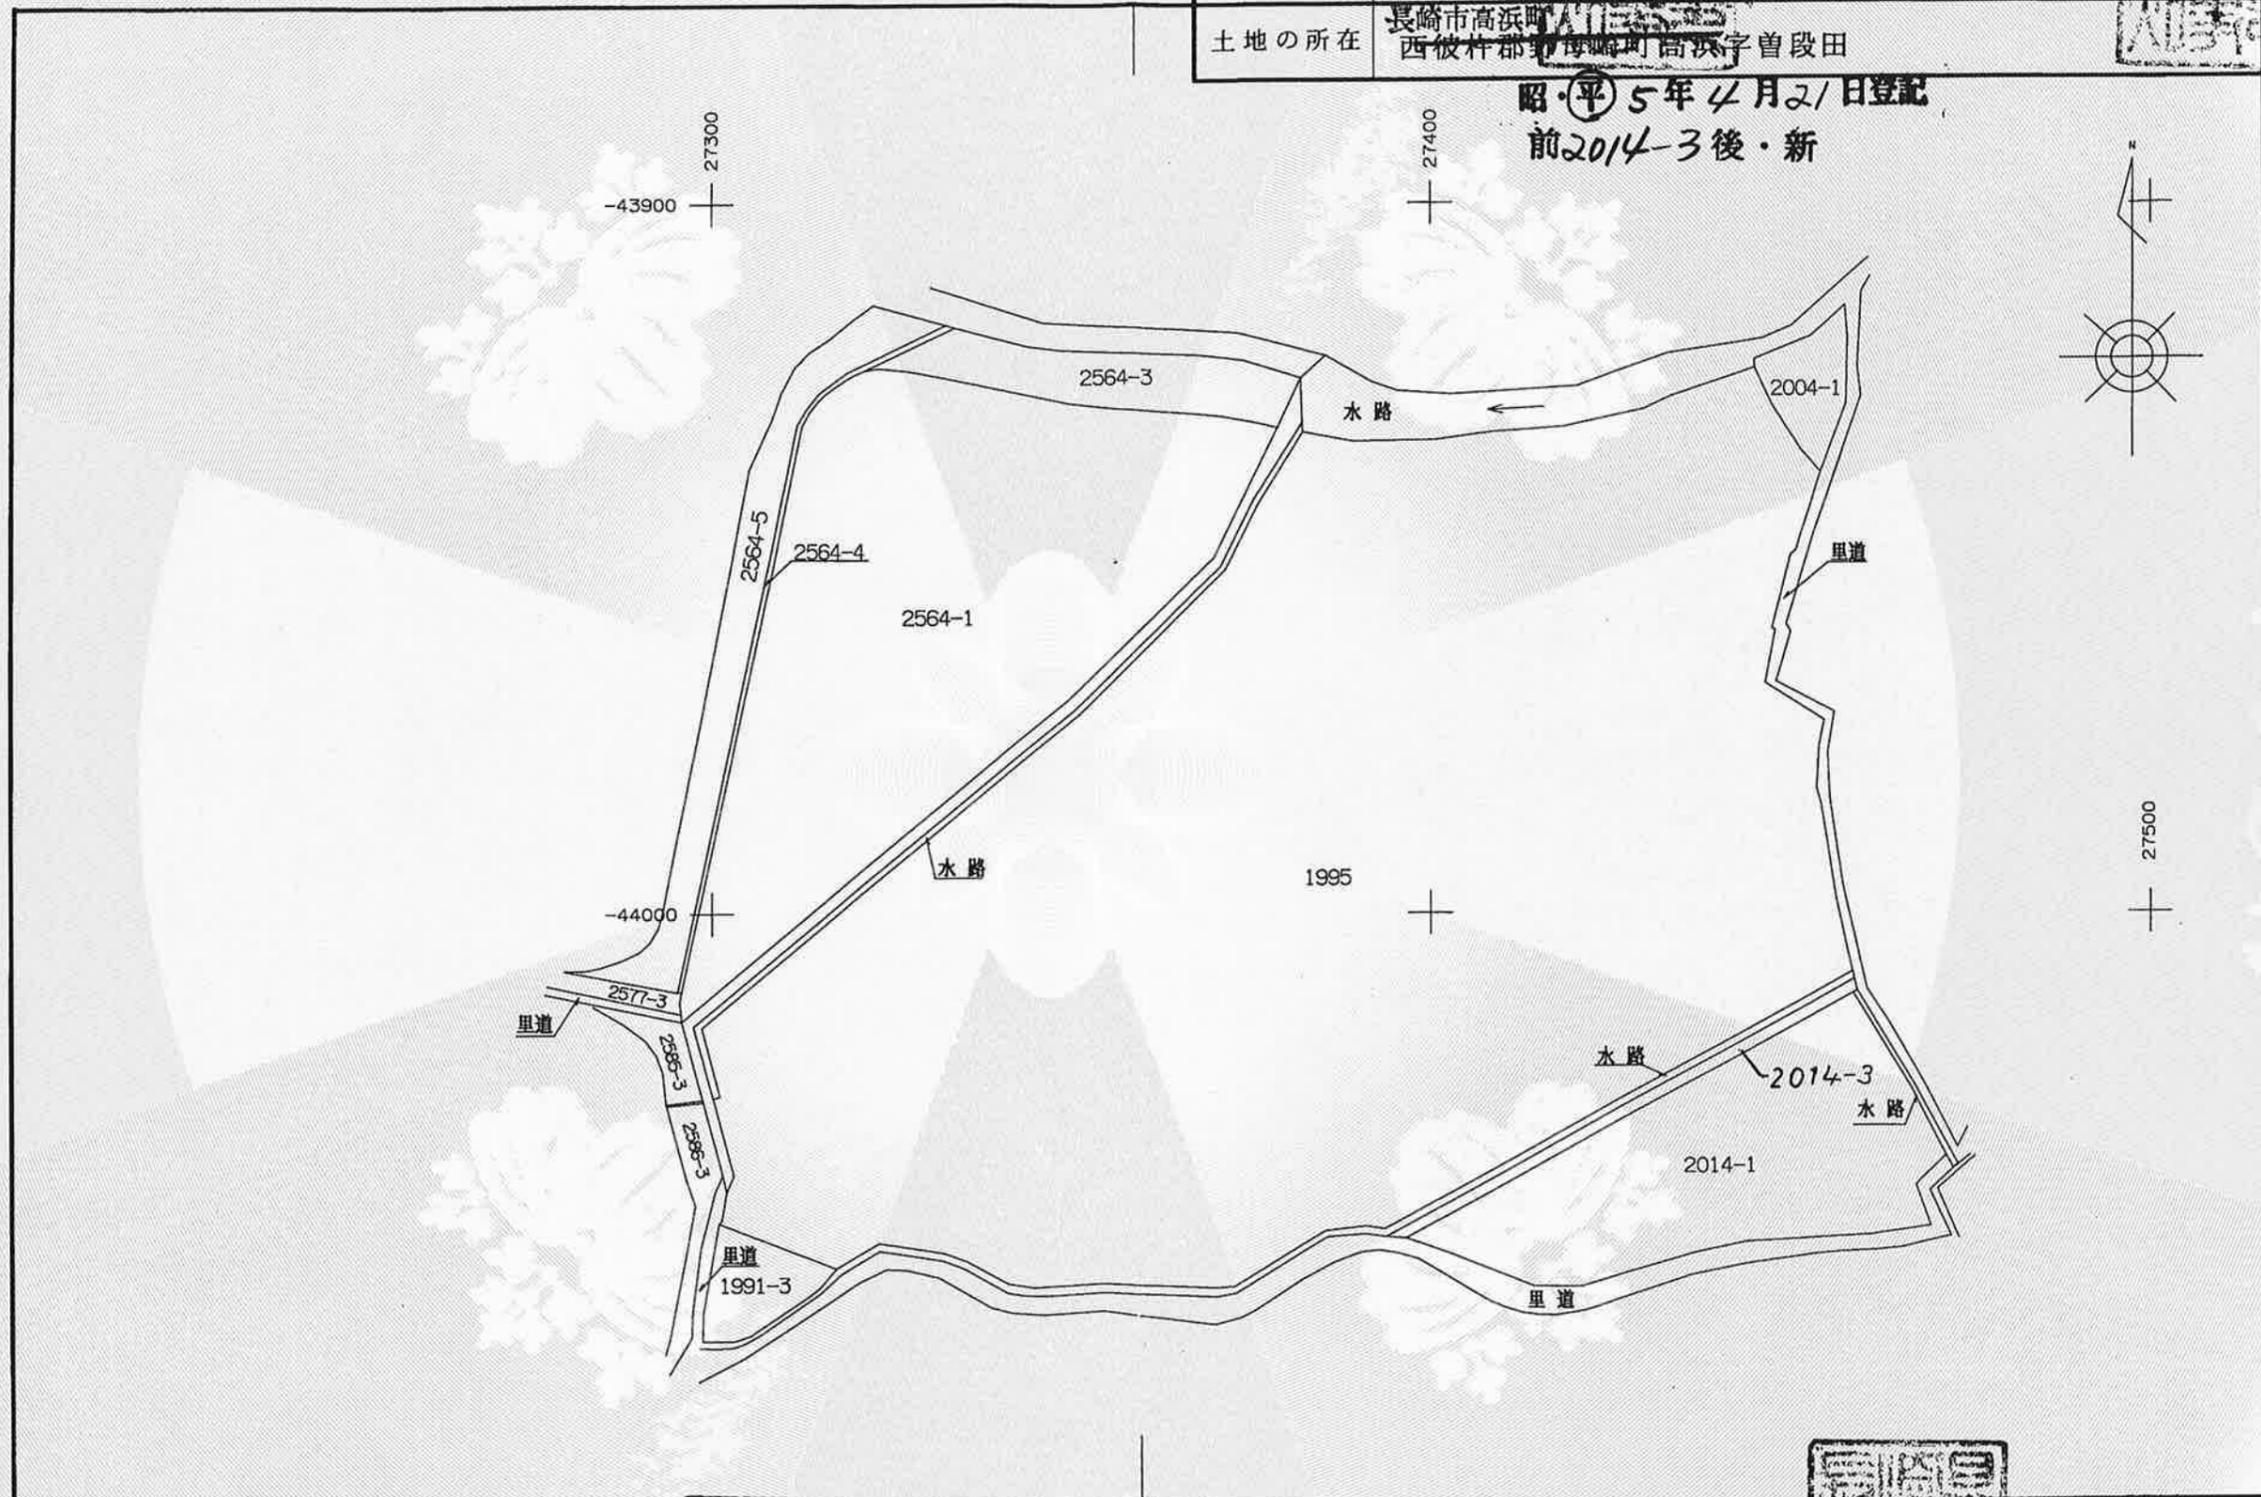

作製者	土地家屋調査士 西彼杵郡三和町蚊焼3021番地2 高比良洋助	申請人	長崎県知事 高田 勇	縮尺	1/1000
(長崎県土地家屋調査士会 平成5年1月27日作製)					

登記年月日：平成5年4月21日

これは図面に記録されている内容を証明した書面である。
令和6年9月25日
長崎地方事務局

登記官

下田一博




473672

2014-3 地番

符号	底辺	高さ	倍面積
イ	74.20	1.50	111.3000
ロ	72.00	1.50	108.0000
計			219.3000
1/2			109.65000
地積			109.65m ²

地番	2014-3	地積測量 主地所在
土地の所在	長崎市高浜町 西彼杵郡野母崎町高浜字曾段田	

昭・平 5年4月21日登記
前2014-3後・新 図面番号 J24-3.-4

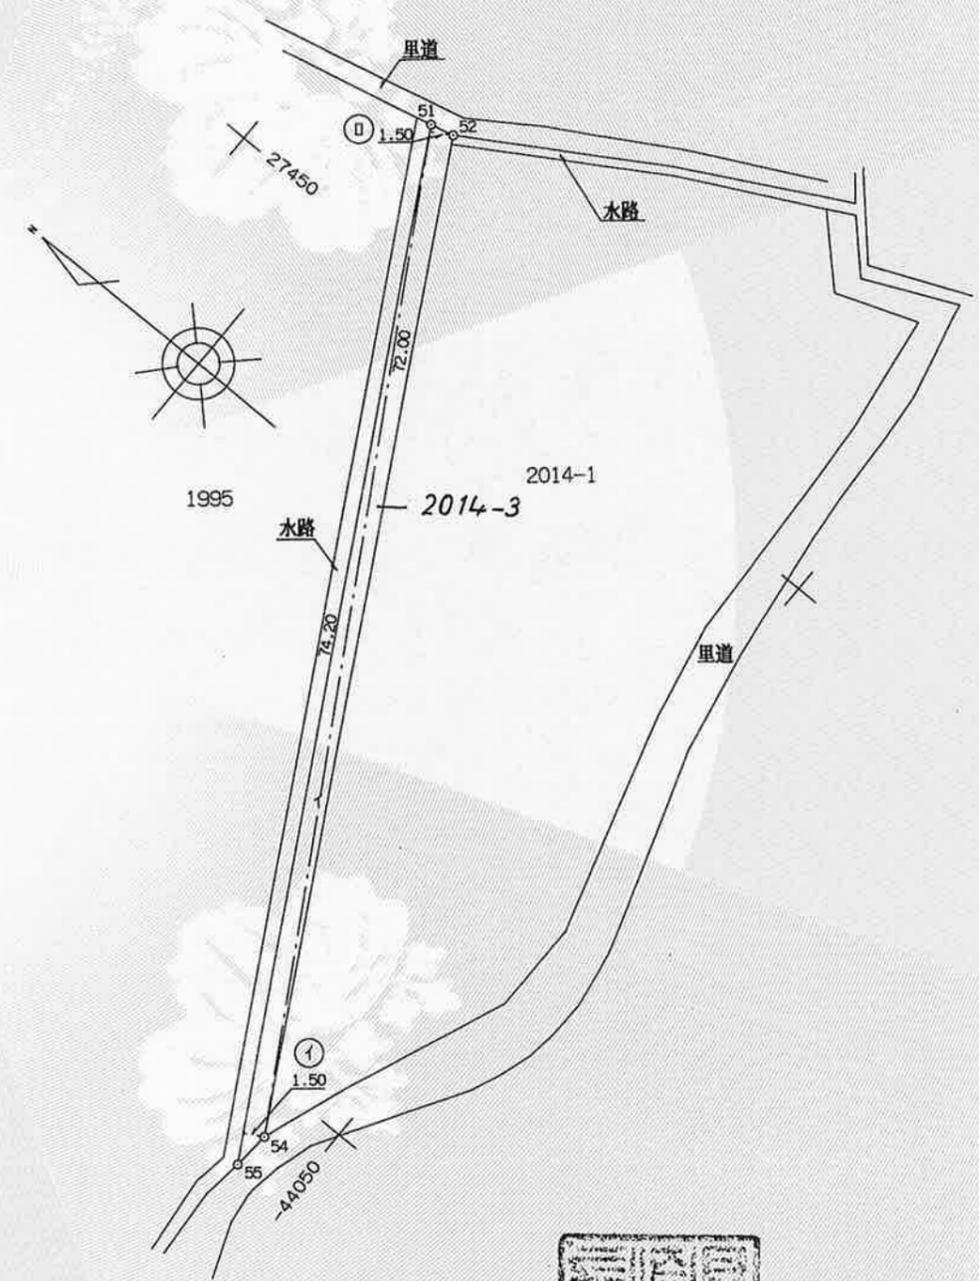

作製者	土地家屋調査士 西彼杵郡三和町蚊焼3021番地2 高比良洋助	(平成5年1月27日作製)
(長崎県土地家屋調査士会用紙)		

申請人	長崎県知事 高田 勇	縮尺	1/500
-----	------------	----	-------

公用

登記年月日：平成6年4月18日

昭・平6年4月18日登記



地積測量
土地所在



地番	2014-4
土地の所在	長崎市高浜町 西彼杵郡野母崎町高浜字曾段田

473673

前2014-4後・新

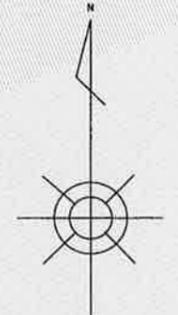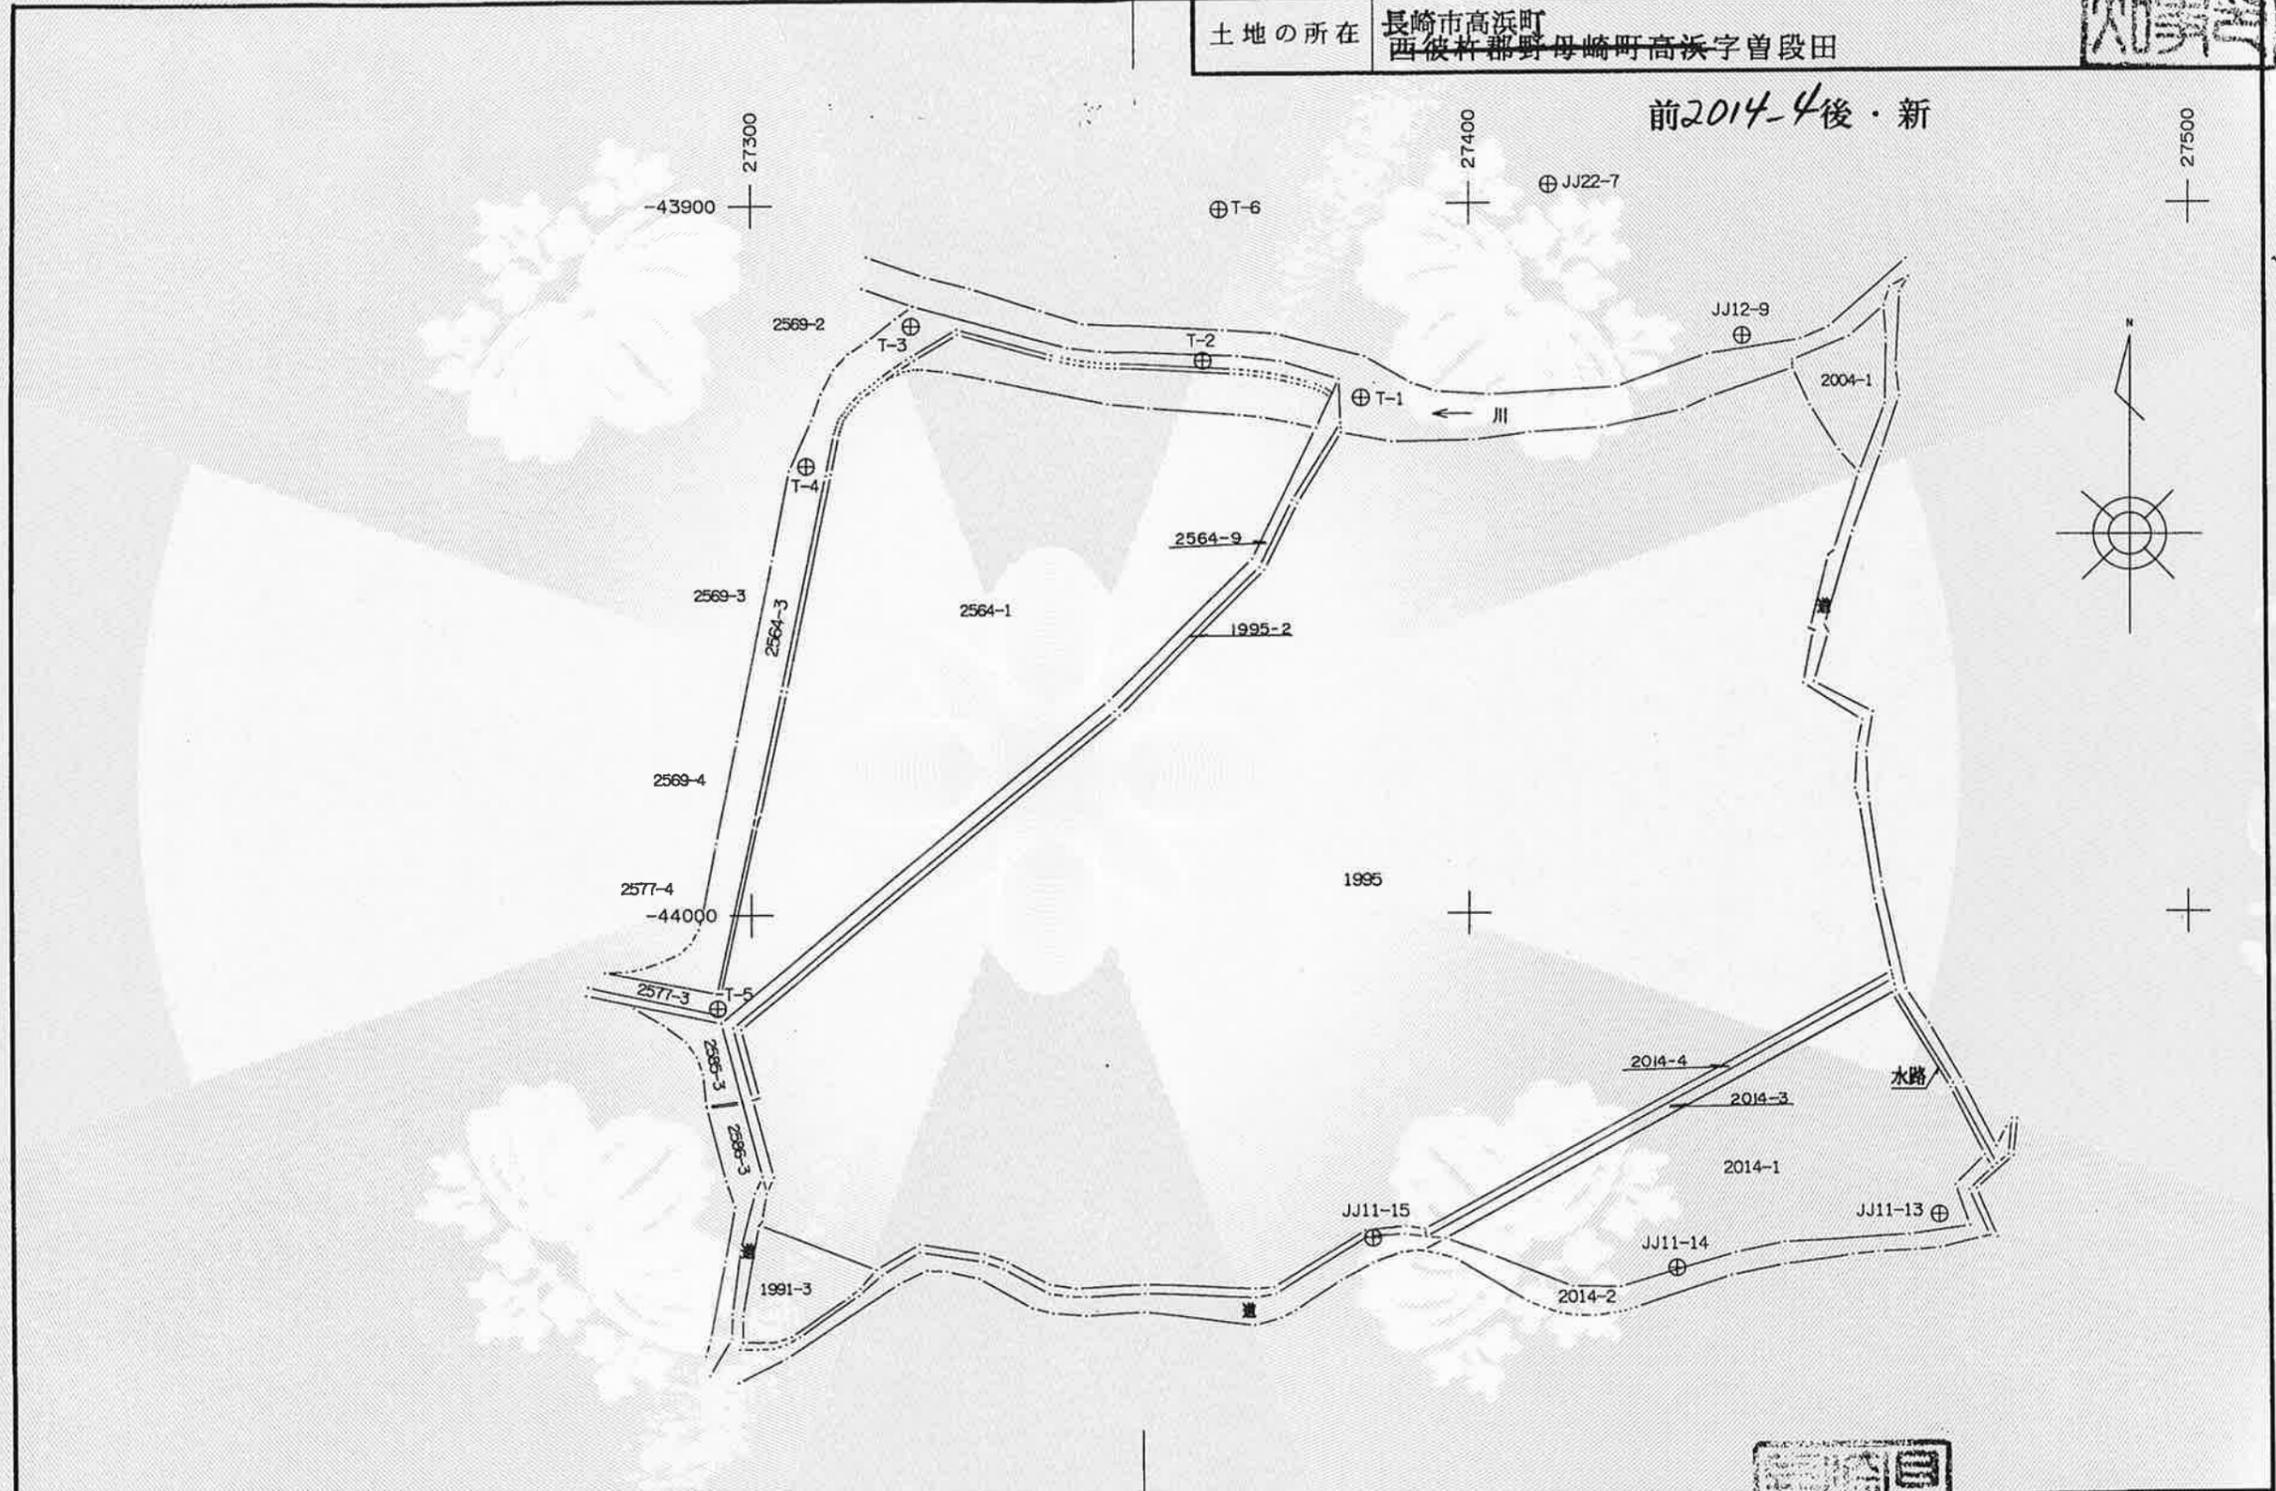

これは図面に記録されている内容を証明した書面である。
令和6年9月25日
長崎地方事務局

登記官


下田一博



作製者 土地家屋調査士 西彼杵郡三和町蚊焼3021番地2 高比良洋助
(平成4年12月9日作製)

申請人 長崎県知事 高田 勇

縮尺 1/1000

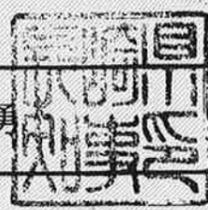

(長崎県土地家屋調査士会用紙)

昭・平 6年4月18日登記

地積測量
土地所在



地番 2014-4


土地の所在 長崎市高浜町
西彼杵郡野母崎町高浜字曾段田

前2014-4後・新

図面番号 J24-3
J24-4
精度区分 乙 2

地番			
符号	底辺	高さ	倍面積
1	74.53	1.03	76.7659
2	74.59	1.06	79.0654
計			155.8313
1/2			77.91565
地積			77.91m ²

473674

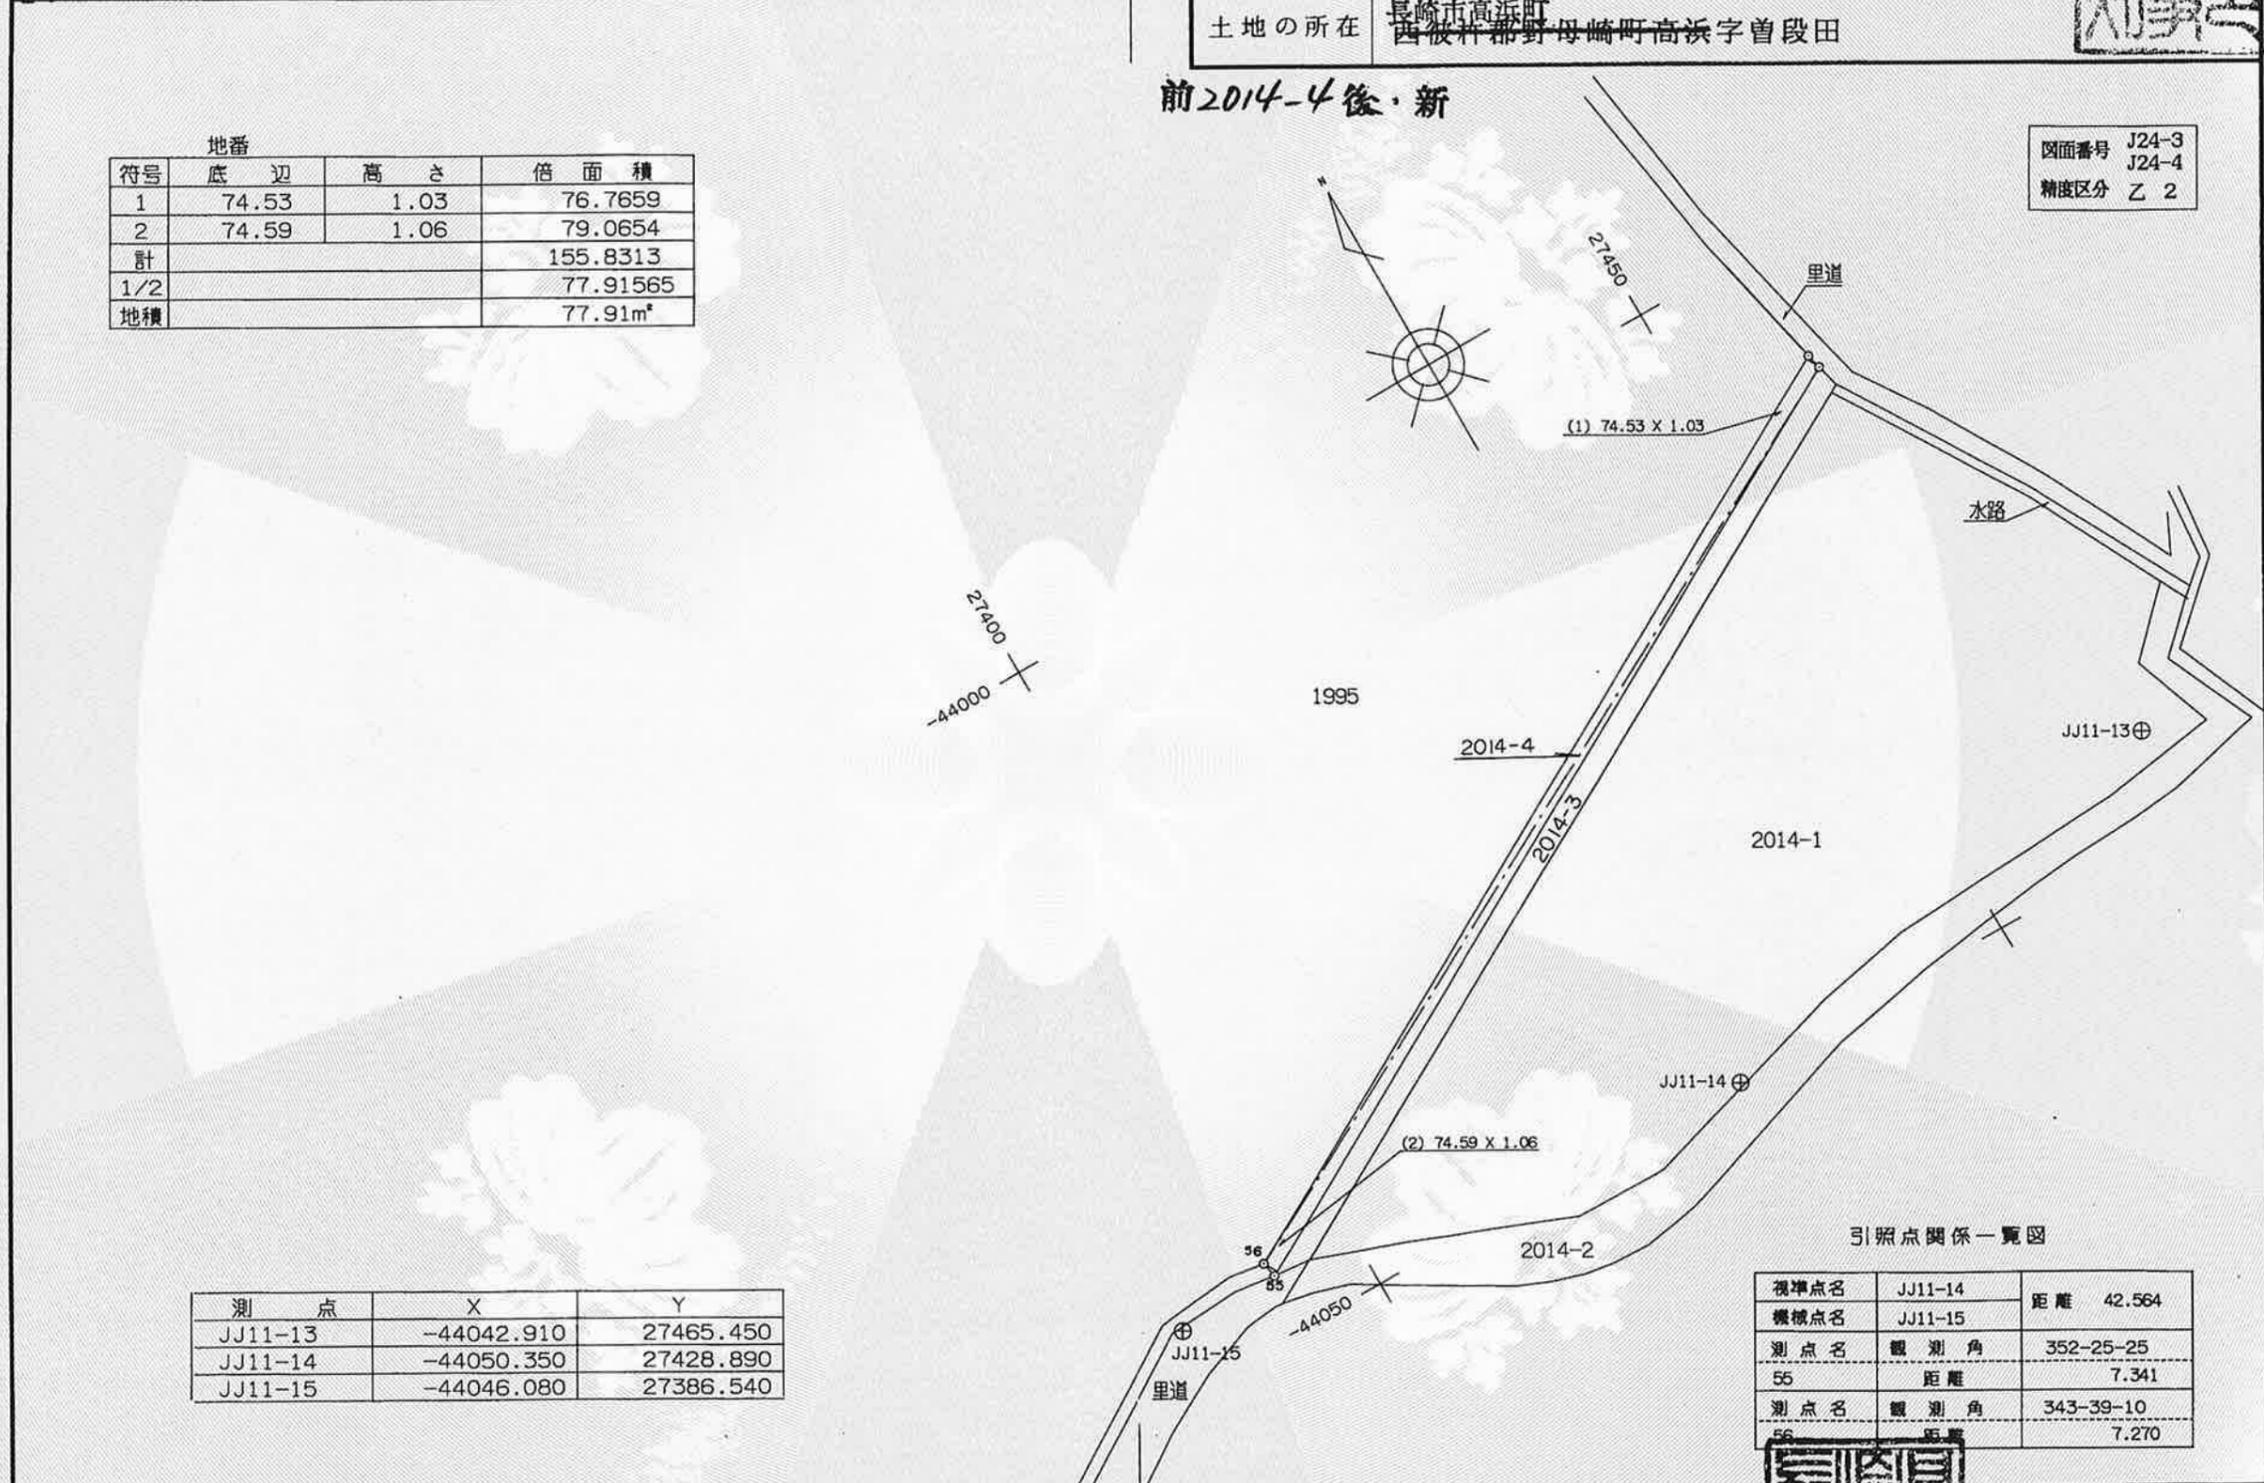

引照点関係一覽図

視準点名	JJ11-14	距離	42.564
標高点名	JJ11-15		
測点名	観測角	352-25-25	
55	距離	7.341	
測点名	観測角	343-39-10	
56	距離	7.270	

測点	X	Y
JJ11-13	-44042.910	27465.450
JJ11-14	-44050.350	27428.890
JJ11-15	-44046.080	27386.540

これは図面に記録されている内容を証明した書面である。
令和6年9月25日
長崎地方法務局

登記官

下田一博



作製者 土地家屋調査士 西彼杵郡三和町蚊焼3021番地2 高比良洋助
平成4年12月9日作製

申請人 長崎県知事 高田 勇
縮尺 1/500

(長崎県土地家屋調査士会印)

登記年月日：昭和59年10月5日


これは図面に記録されている内容を証明した書面である。
令和6年9月25日 長崎地方事務局

登記官

下田一博



473791

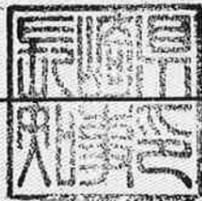

昭平59年10月5日登記

地番	2519番-6, 7, 2	地積測量図
土地の所在	長崎市長崎市高浜町西彼杵郡野母崎町高浜字中尾	

前2519-2後・新


(ハ)2519-7

番号	符号	底辺	垂線	積
	イ	19.6	3.2	62.72
	ロ	12.5	2.8	35.00
	ハ	9.0	4.0	36.00
	ニ	6.2	2.2	13.64
	ホ	34.0	3.8	129.20
	ヘ	40.2	3.8	152.76
	ト	12.0	1.9	22.80
	チ	8.2	2.1	17.22
	リ	6.8	1.7	11.56
	ヌ	7.0	2.1	14.70
	ル	8.2	1.8	14.76
	ヲ	10.8	1.6	17.28
	ワ	10.8	2.0	21.60
	合計			549.24
	二除			274.62m ²

(ロ)2519-6


番号	符号	底辺	垂線	積
	1	25.6	3.2	81.92
	2	27.0	2.0	54.00
	3	28.0	7.6	212.80
	4	28.4	5.4	153.36
	5	43.4	12.4	538.16
	6	43.4	27.0	1171.80
	7	35.2	1.8	63.36
	8	35.2	2.0	70.40
	合計			2345.80
	二除			1172.90m ²

$(1)2333\text{m}^2 - (1172.90\text{m}^2 + 274.62\text{m}^2) = 885.48\text{m}^2$

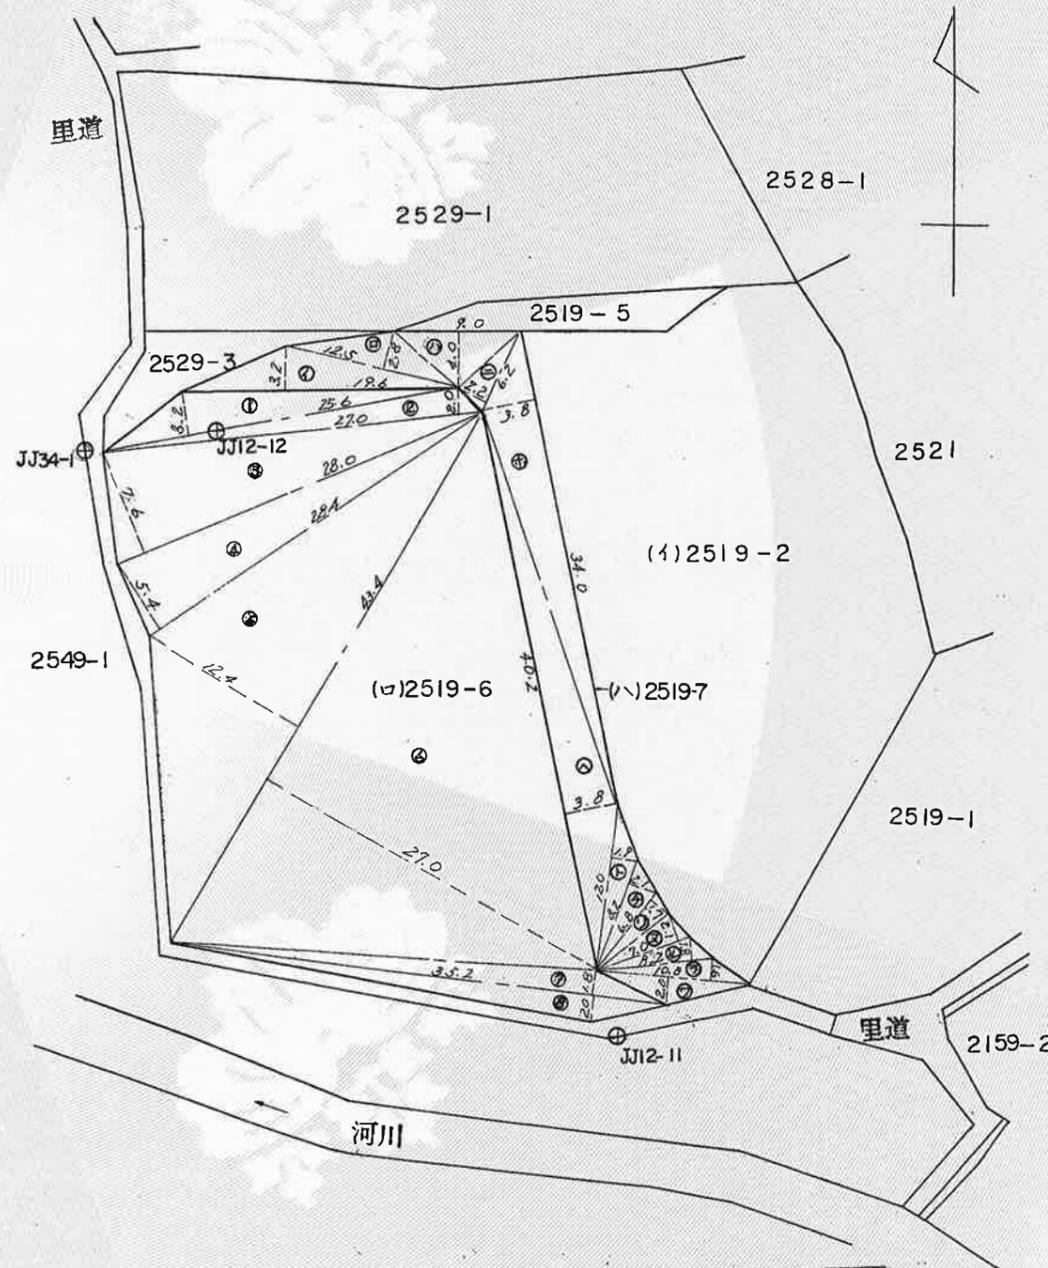

作製者 長崎市恵美須町7番11号 長崎東亜測量株式会社
 測量士登録番号 第5545004号 松尾英 (昭和59年9月15日作製)

嘱託者 長崎県知事 高田 勇
 申請人 縮尺 1/500

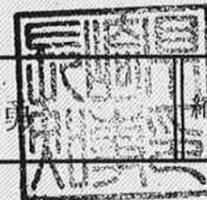

登記年月日：平成31年4月24日

これは図面に記録されている内容を証明した書面である。
令和6年9月25日
長崎地方方法務局

登記官

下田一博



引照点関係表一覧

境界点	器械点	後視点	距離	夾角
	TB.3	TB.3-1	43.774	0°00'00"
K.109			3.369	143-57-52
K.108			1.869	282-08-43
X11			31.756	357-53-24
XH12			37.062	337-43-15
X10			46.640	345-10-44
K.105			51.899	335-01-49
K.104			52.152	327-28-59
K.103			46.310	321-38-04
K.102			41.456	318-04-34
K.101			39.298	314-41-17
K.112			32.075	286-43-47
K.111			12.671	276-45-03
K.110			4.029	228-14-02
K.107			41.029	358-36-10
K.106			43.213	357-11-24
	TB.3-1	TB.3	43.774	0°00'00"
K.109			46.541	357-33-33
K.108			43.104	2-18-07
X11			12.096	5-32-51
XH12			16.949	55-59-43
X10			12.003	98-17-14
K.105			22.152	98-29-57
K.104			28.035	90-24-48
K.103			29.697	75-26-33
K.102			30.568	64-58-38
K.101			32.285	59-59-18
K.112			46.224	41-38-50
K.111			44.117	16-34-18
K.110			46.555	3-42-03
K.107			2.933	19-56-39
K.106			2.205	73-52-14

座標求積表

地番 ㉠2519-6		測点	X	Y	辺長	標識	状況
K.109			-43539.824	27158.249	5.054	(プラスチック枕)	復元
K.108			-43537.588	27153.718	31.035	(金属板)	復元
X11			-43507.671	27145.460	13.134	(金属板)	新設
XH12			-43508.867	27132.381	11.000	(金属板)	新設
X10			-43497.915	27131.355	10.168	(金属板)	新設
K.105			-43498.864	27121.231	6.853	(金属板)	復元
K.104			-43503.546	27116.227	7.899	(プラスチック枕)	復元
K.103			-43511.099	27117.720	5.564	(金属板)	復元
K.102			-43516.044	27120.271	3.217	(金属板)	復元
K.101			-43519.189	27120.950	18.612	(金属板)	復元
K.112			-43537.625	27123.501	19.719	(金属板)	復元
K.111			-43539.911	27143.087	10.448	(金属板)	復元
K.110			-43541.198	27153.455	4.987	(金属板)	復元
倍面積					-2080.664205		
面積					1040.3321025		
地積					1040.33 m ²		

地番 ㉡2519-7

測点	X	Y	辺長	標識	状況
X10	-43497.915	27131.355	11.000	(金属板)	新設
XH12	-43508.867	27132.381	13.134	(金属板)	新設
X11	-43507.671	27145.460	9.283	(金属板)	新設
K.107	-43498.722	27142.991	2.419	(金属板)	復元
K.106	-43496.982	27141.311	10.000	(マーキング)	復元
倍面積					-265.497265
面積					132.7486325
地積					132.74 m ²

公簿 1172 m² 総計 1173.0807350 m²

使用機種：福井コンピューター BLUETREND XA 測量計算システム
計算式： $\sum [X_n(Y_{n+1}-Y_{n-1})] / 2 \quad n=1, 2, 3 \dots N$
()内の標識は永久標識ではない

基本基準点座標一覧表

基準点	X座標	Y座標
電子基準点 外海	-17764.073	20661.197
電子基準点 P長崎	-29313.581	34320.709
電子基準点 長崎A	-46347.780	26002.502

引照点座標一覧表

引照点	標識	X座標	Y座標
TB.3	真鍮板φ30	-43537.773	27155.576
TB.3-1	真鍮板φ30	-43495.794	27143.169

測量年月日	平成30年10月31日
座標系	I系



地番 2519-6-9

土地所在図
土地積測量図


土地の所在 長崎市高浜町字中尾

標識凡例	
☒	プラスチック枕
☒	アルミプレート
⊕	金属板
⊙	ペイント
○	木杭
○	設置無し
⊙	真鍮板

TB.3-1 概略図

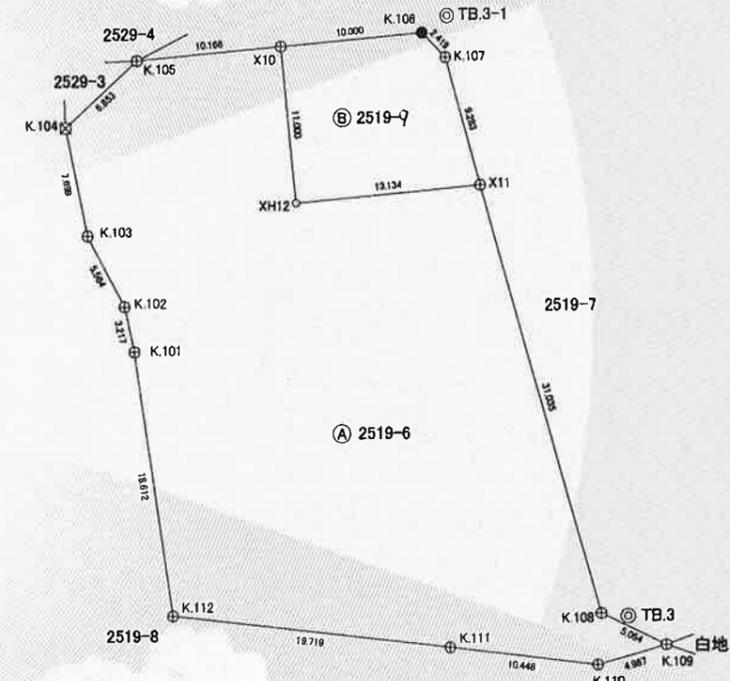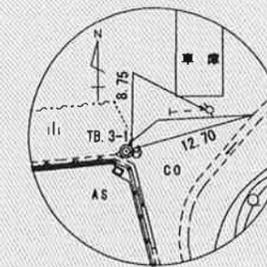

TB.3 概略図

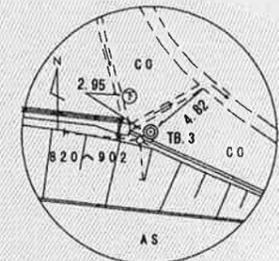

作成者 独立行政法人 鉄道建設・運輸施設整備支援機構
九州新幹線建設局 用地第二課
平成31年4月16日作成

縮尺 1/500

委託者 申請人

独立行政法人 鉄道建設・運輸施設整備支援機構
九州新幹線建設局 局長 綿貫正明

縮尺 1/500

公用

登記年月日：平成5年4月21日

これは図面に記録されている内容を証明した書面である。
令和6年9月25日 長崎地方法務局

登記官

下田一博




昭平5年4月21日登記

地積測量
土地所在

地番 2519-8

土地の所在 長崎市高浜町
西彼杵郡野間町高浜字中尾

473792

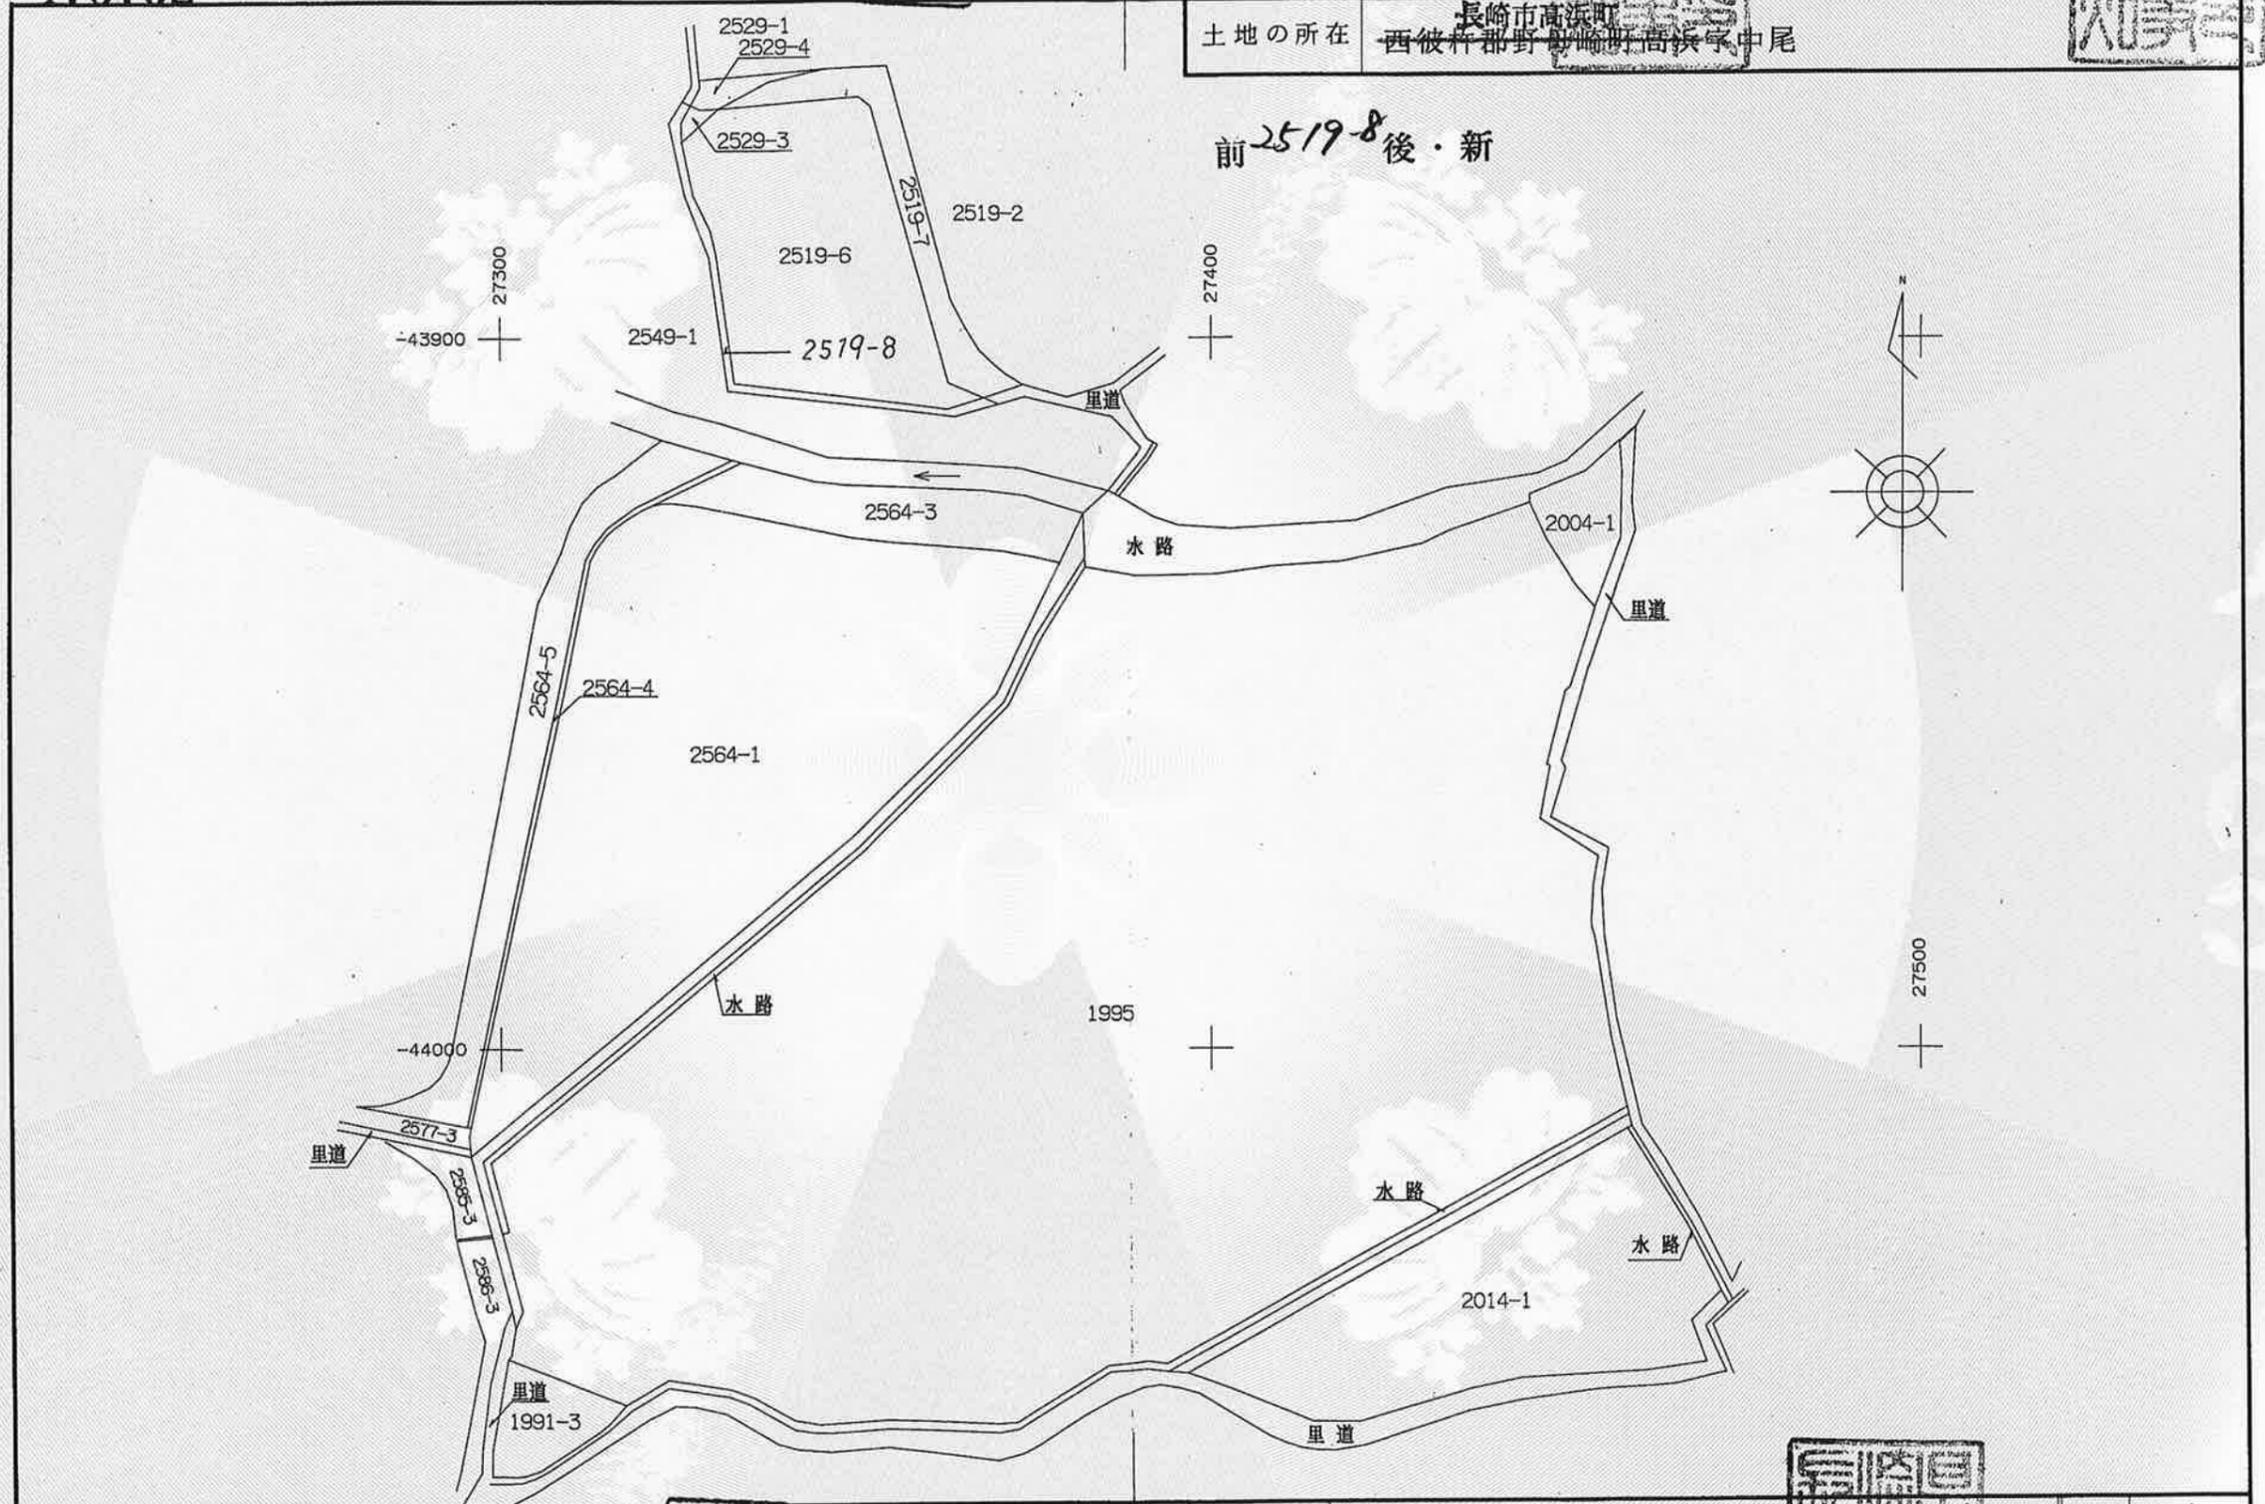

前2519-8後・新

作製者	土地家屋調査士 西彼杵郡三和町蚊焼3021番地2 高比良洋助 (平成5年1月27日作製)	申請人	長崎県知事 高田	縮尺	1/1000
-----	--	-----	----------	----	--------

(長崎県土地家屋調査士会用紙)

登記年月日：平成5年4月21日

これは図面に記録されている内容を証明した書面である。
令和6年9月25日
長崎地方事務局

登記官

下田一博



473793

2519-8 地番

符号	底辺	高さ	倍面積
イ	5.44	1.29	7.0176
ロ	6.47	1.42	9.1874
ハ	32.12	0.90	28.9080
ニ	30.96	1.13	34.9848
ホ	18.94	1.03	19.5082
ヘ	18.23	1.03	18.7769
ト	3.76	0.97	3.6472
チ	9.36	1.56	14.6016
リ	6.14	0.95	5.8330
ヌ	7.66	1.17	8.9622
ル	10.33	1.22	12.6026
ヲ	3.20	1.47	4.7040
フ	3.63	1.44	5.2272
カ	3.01	1.18	3.5518
計			177.5125
1/2			88.75625
地積			88.75m ²


測点	X	Y
T-1	-43927.291	27385.160
T-3	-43917.022	27322.512
T-6	-43900.813	27365.407

地積測量
土地所在

地番 2519-8

土地の所在 長崎市長崎町
西彼杵郡野間町高浜字中尾

昭・平5年4月21日登記 前2519-8後・新
図面番号 J24-1

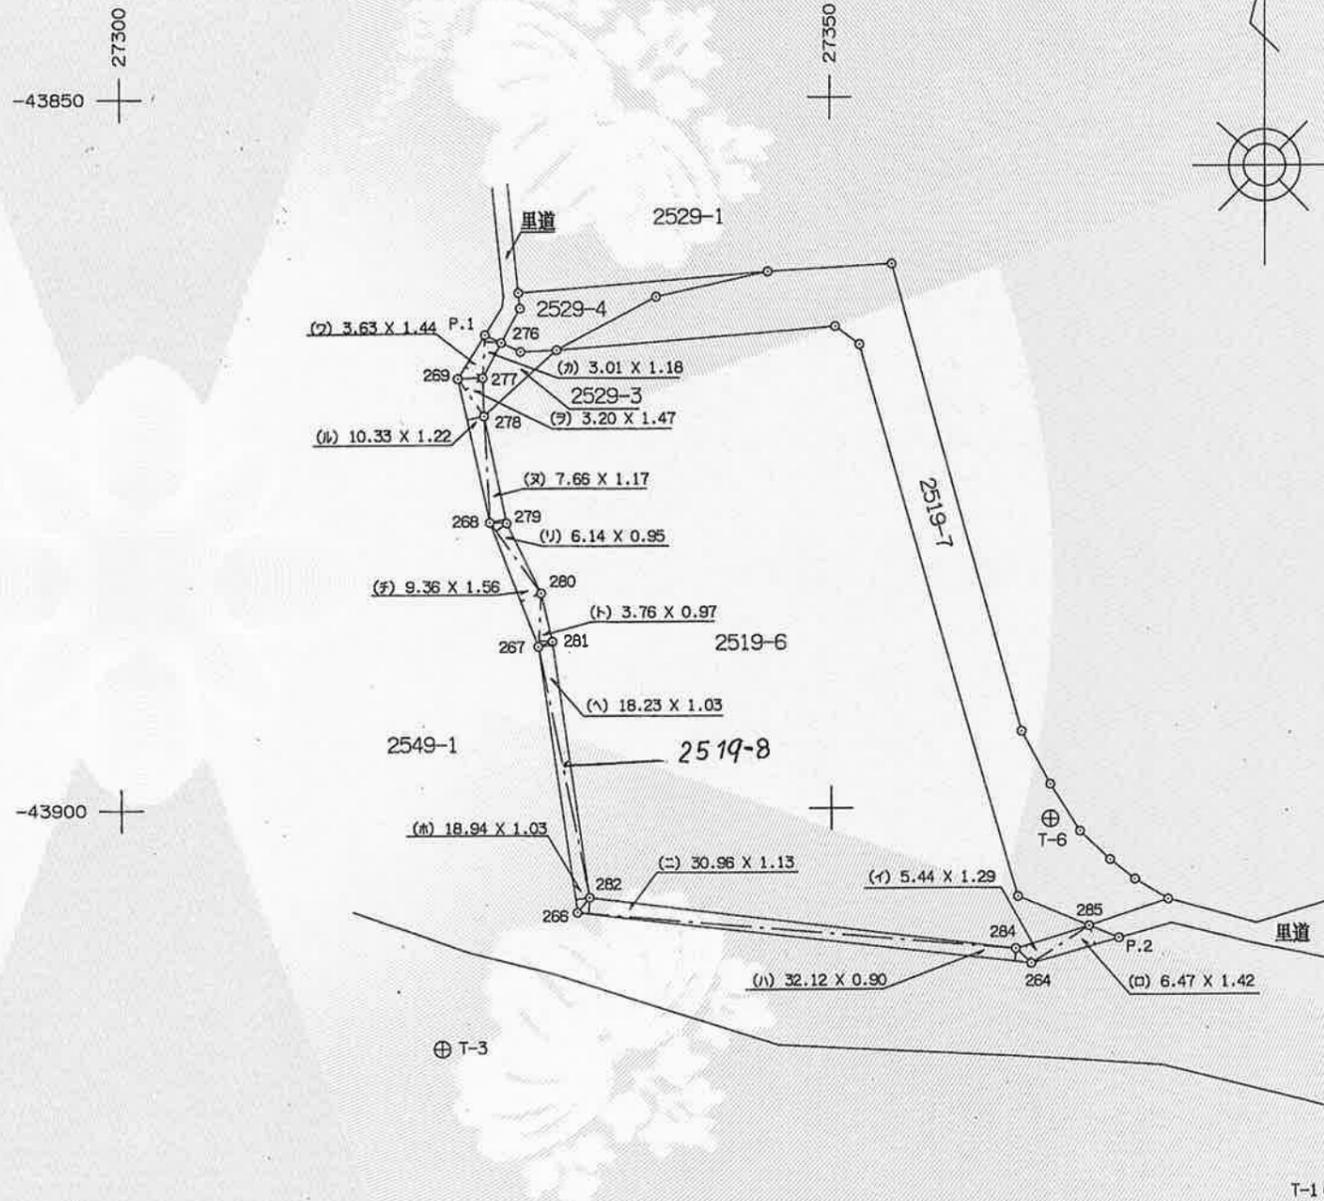

作製者 土地家屋調査士 西彼杵郡三和町蚊焼3021番地2 高比良洋助 (平成5年1月27日作製)

申請人 長崎県知事 高田 勇

縮尺 1/500

(長崎県土地家屋調査士会用紙)

登記年月日：昭和59年10月5日


これは図面に記録されている内容を証明した書面である。
令和6年9月25日
長崎地方事務局

登記官

下田一博



473795

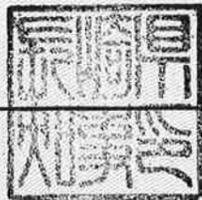

(口)2529-4


番号	符号	底辺	垂線	積
イ		3.0	1.5	4.50
ロ		3.8	1.8	6.84
ハ		10.0	2.8	28.00
ニ		18.0	0.4	7.20
ホ		18.0	1.3	23.40
合計				69.94
二除				34.97m ²

$$(イ) 48.02\text{m}^2 - 34.97\text{m}^2 = 13.05\text{m}^2$$


(昭)平59年10月5日登記

地番	2529番4,-3	地積測量図
土地の所在	西彼杵郡野母崎町高浜字中尾 長崎市高浜町	

前2529-3後・新

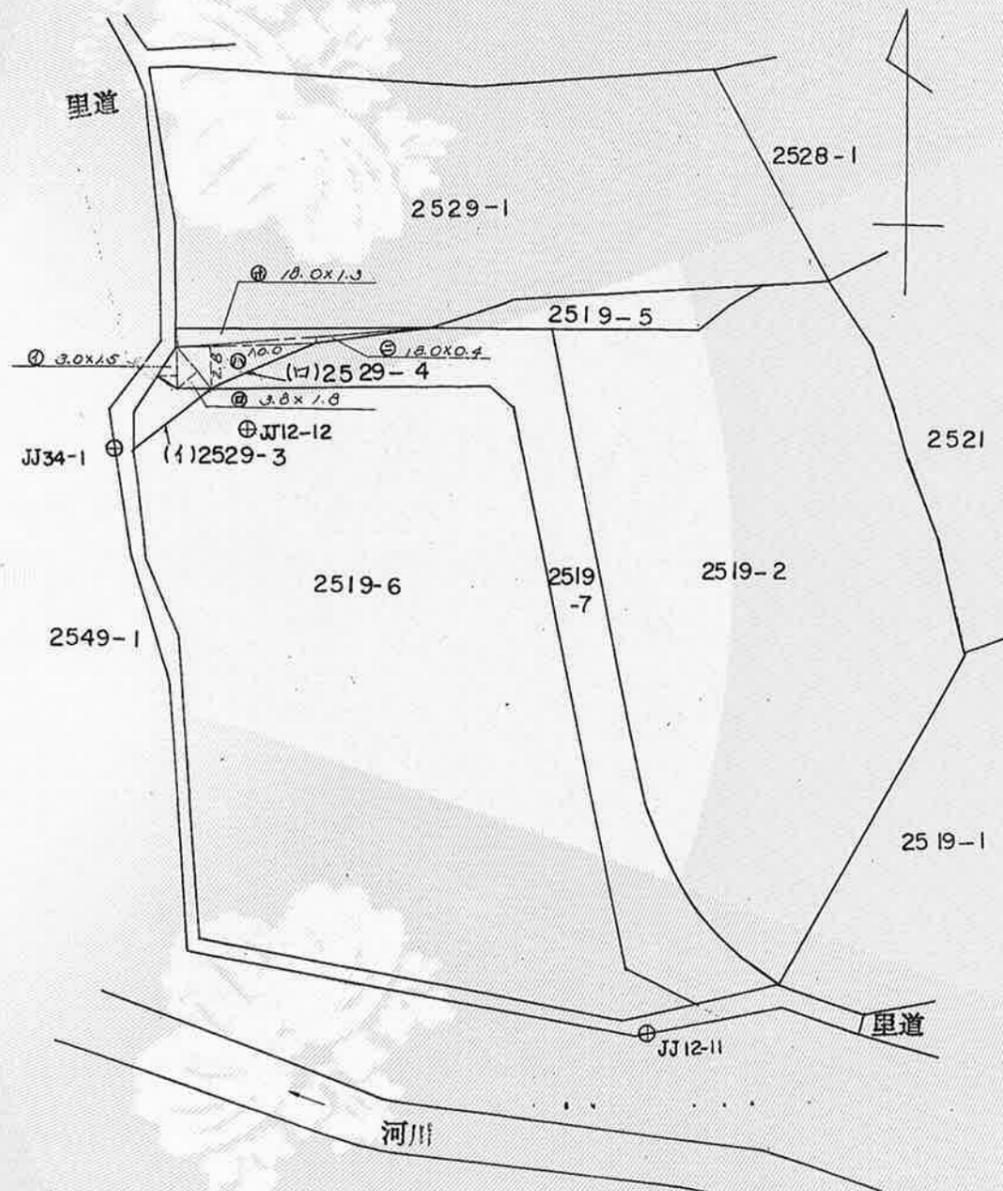

作製者	長崎市恵美須町7番11号 長崎東亜測量株式会社 測量士登録番号 第S54-5094号 松尾英敏 (昭和59.9月15日作製)	嘱託申請人	長崎県知事 高田 勇	縮尺	1/500
-----	---	-------	------------	----	-------

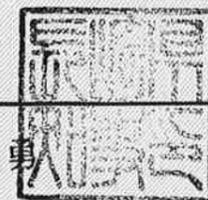

登記年月日：昭和57年11月25日

昭和57年11月25日登記

地積測量図

473815


地番	(I) 2549~5 (J) 2549~6
土地の所在	長崎市長崎町 西彼杵郡野母崎町高浜字エリ田

前2549-2後・新

** ガハツ キラカキコウ **

チハツ	NO	ヒヨウキ	X	Y	ハチヨウ	ソクシ
(I) 2549-5	57 ()		149.50	102.90		
	58 ()		148.10	104.65	2.24	57- 58
	52 ()		146.35	109.60	5.25	58- 52
	15 ()		143.55	111.70	3.50	52- 15
	172 ()		142.43	107.00	4.83	15- 172
	171 ()		143.60	104.55	2.72	172- 171
	57 ()		149.50	102.90	6.13	171- 57
ハハキ 2A			58.6230			
メハキ A			29.3115		ハキ	29.31㎡
ツボソウ			8.8667			
(J) 2549-6	15 ()		143.55	111.70		
	16 ()		137.20	117.30	8.47	15- 16
	17 ()		133.25	119.20	4.38	16- 17
	18 ()		129.45	119.00	3.81	17- 18
	177 ()		127.20	114.27	5.24	18- 177
	176 ()		130.70	114.15	3.50	177- 176
	175 ()		134.40	114.45	3.71	176- 175
	174 ()		137.80	113.50	3.53	175- 174
	173 ()		141.00	110.00	4.74	174- 173
	172 ()		142.43	107.00	3.32	173- 172
	15 ()		143.55	111.70	4.83	172- 15
ハハキ 2A			127.5685			
メハキ A			63.78425		ハキ	63.78㎡
ツボソウ			19.2947			
(H) 2549-2	コホソ		131.0000			
	ソクシ		93.09575			
	ガハツ		37.90425		ハキ	37.90㎡
	ツボソウ		11.4660			

* ショウキユ JEC M-2880 フロツティングライター システム
 * コハキ A = 1/2 (X2-X1)(Y2+Y1)

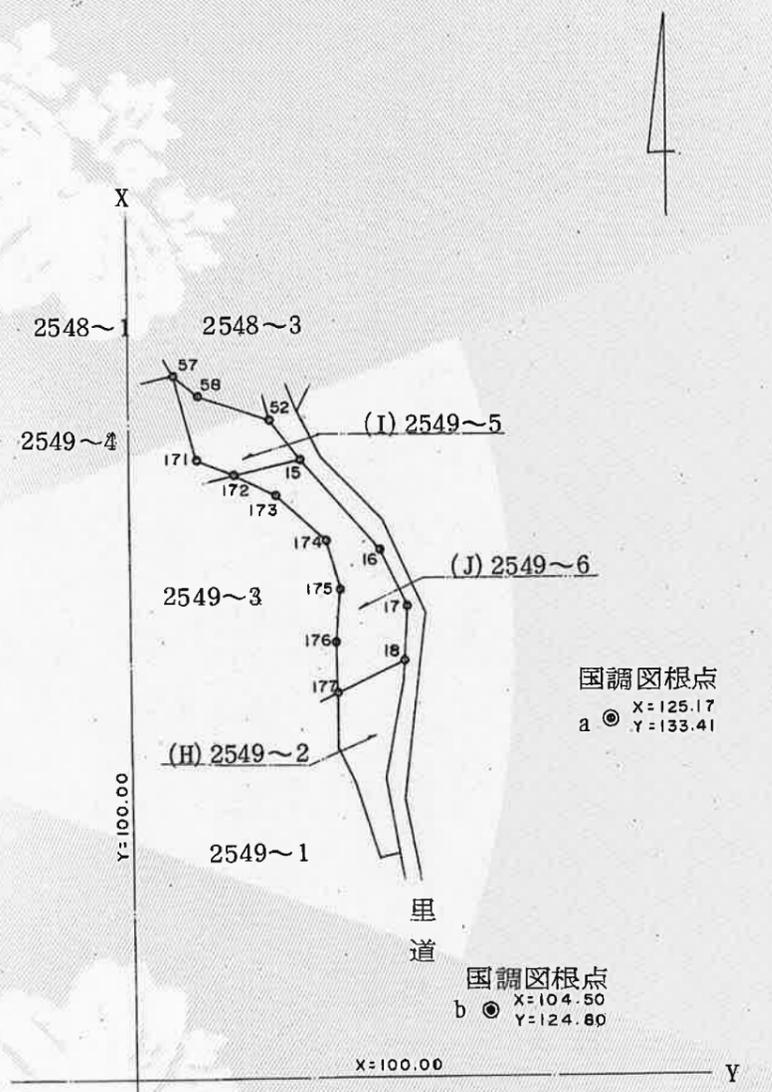

筆界	境界標の種類
b: 57-171~177	コンクリート杭
a	プラスチック杭
	金属標

長崎市若葉町14番12号TEL 090304

作製者 野田昌幸 (昭和57年10月25日作製)

被代位者 熊政之
 代位者 長崎県知事 高田 勇
 縮尺 1/500

これは図面に記録されている内容を証明した書面である。
令和6年9月25日 長崎地方法務局

登記官

下田一博



登記年月日：平成8年2月6日

これは図面に記録されている内容を証明した書面である。
令和6年9月25日
長崎地方事務局

登記官

下田一博



473816




平8年2月6日登記

地積測量図 1/2

地番	2549-7 2549-8
----	------------------

土地の所在 長崎市高浜町
西彼杵郡野母崎町高浜字エリ田
前 2549-1 後 新

図番	J24-1
精度区分	Z1

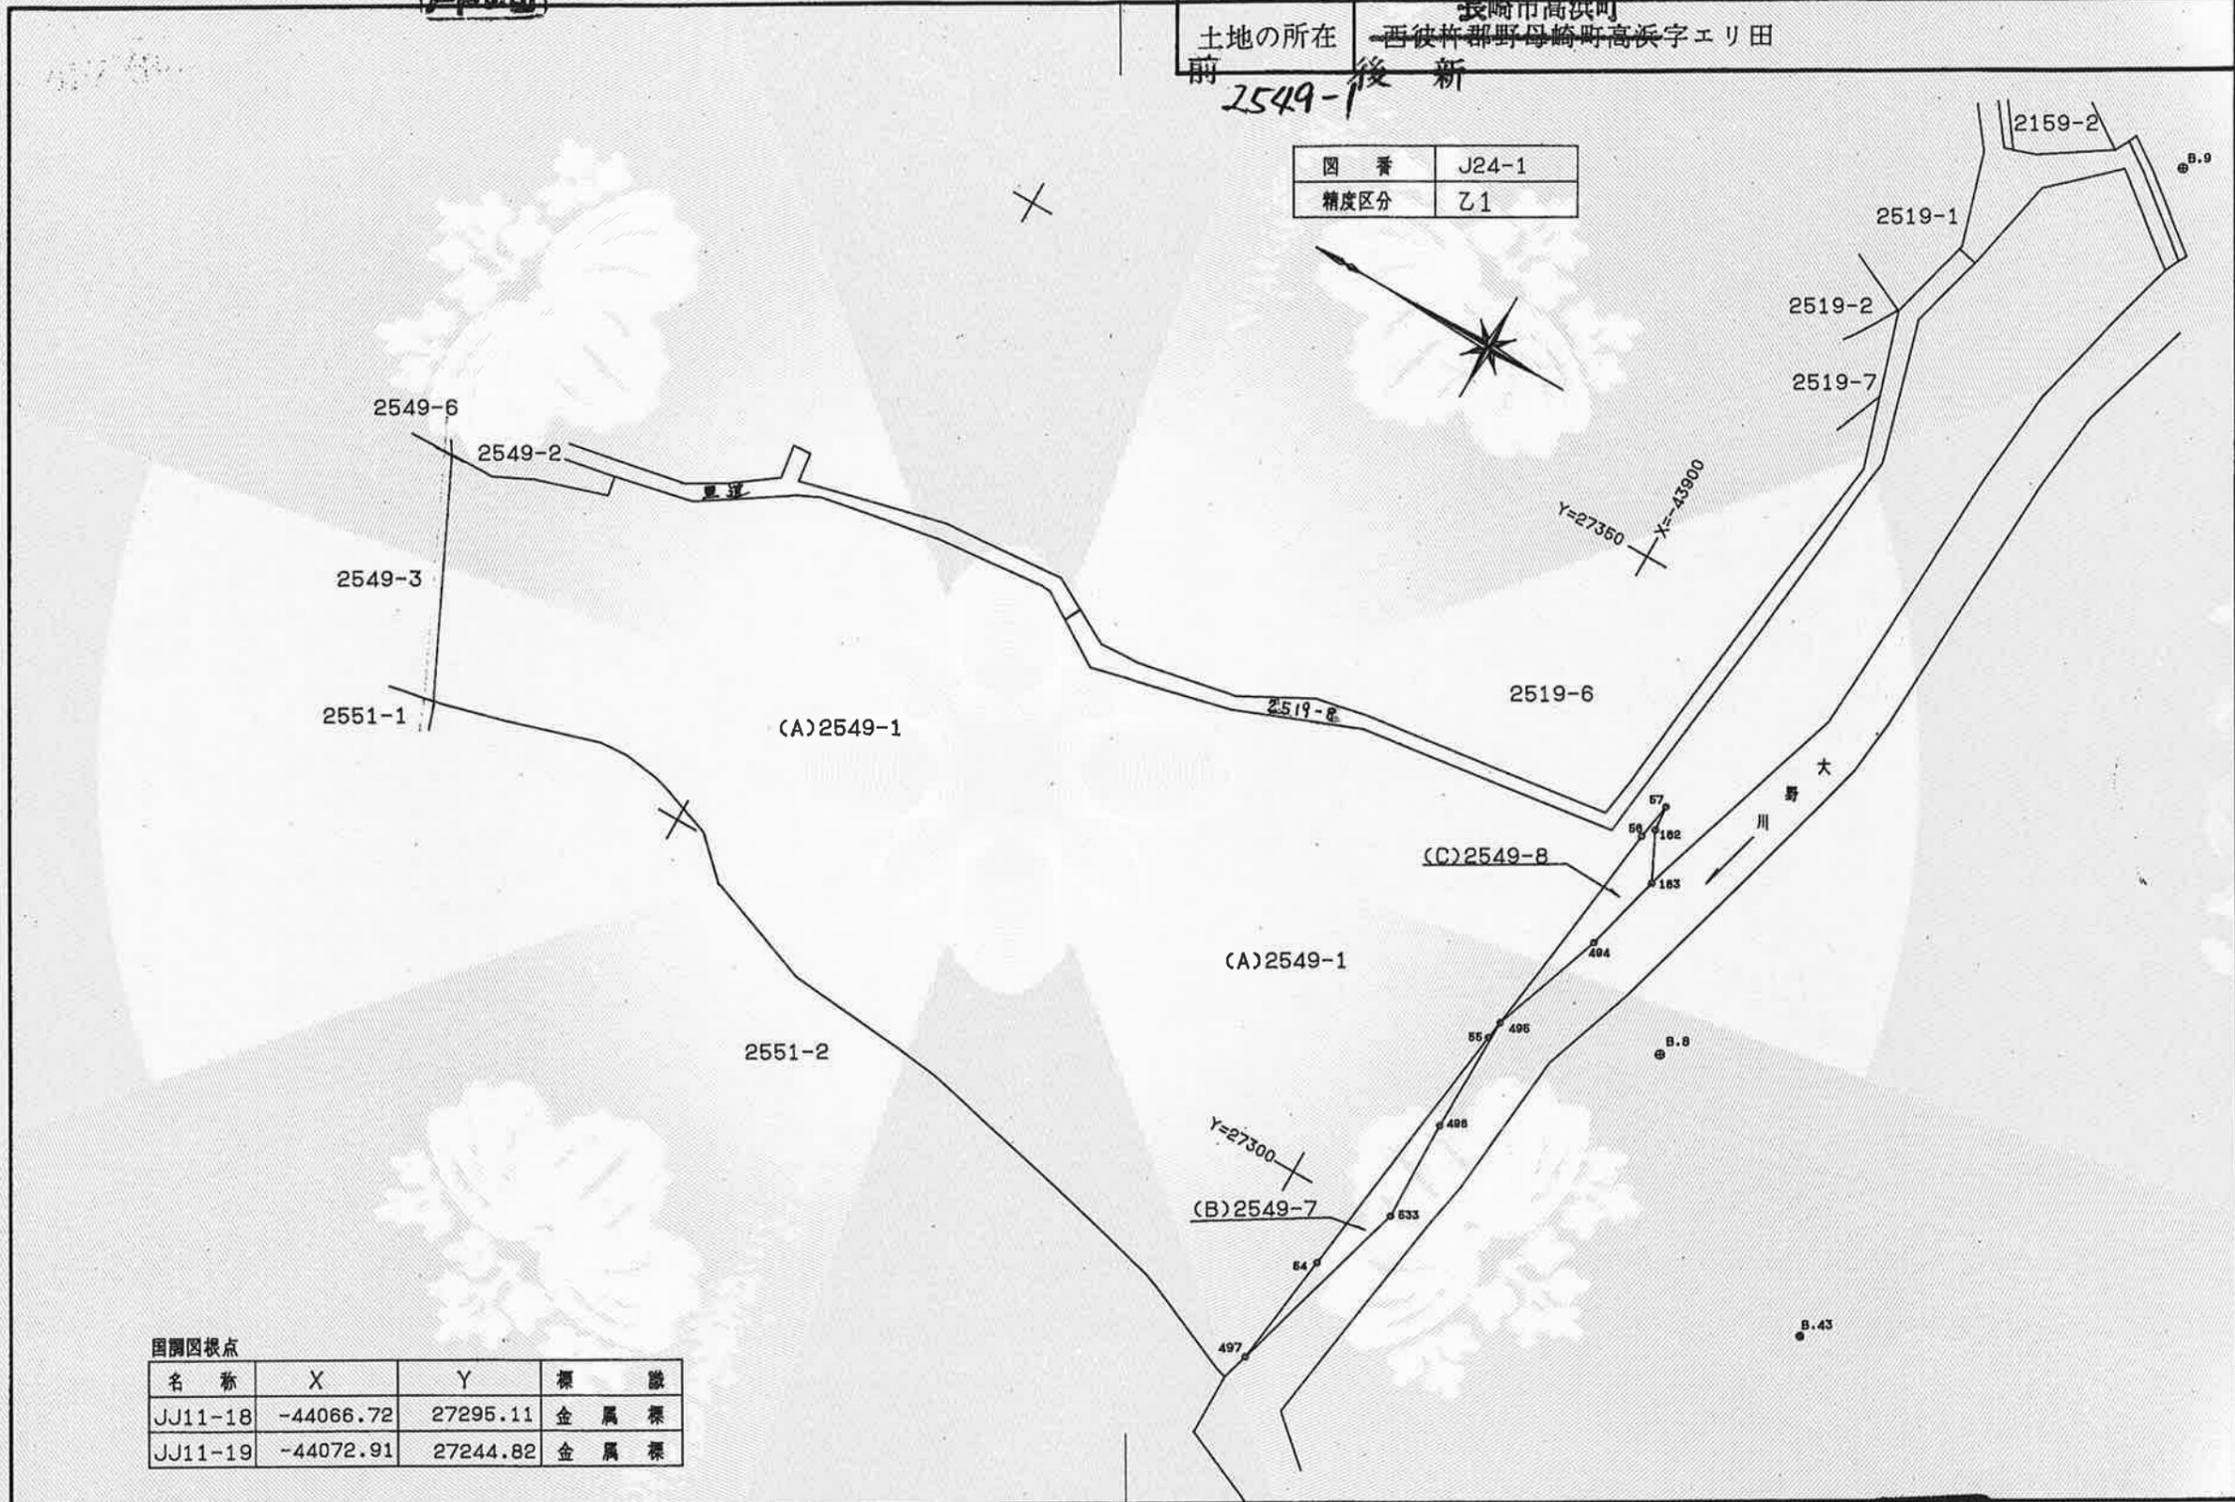

図面四根点

名称	X	Y	標	識
JJ11-18	-44066.72	27295.11	金属	標
JJ11-19	-44072.91	27244.82	金属	標

作製者 長崎市平山台1丁目9番6号 S52-3452
(株)菱津工業 測量士 原田 寛行 (原田) (平成 8年 2月 1日作製)

申請人 被代位者 長崎県
代位者 野母崎町長 三浦文男 (三浦)

縮尺 1/500

登記年月日：平成8年2月6日

令和6年9月25日
これは図面に記録されている内容を証明した書面である。
長崎地方事務局

登記官

下田一博



473817



地番	2549-7 2549-8, -/	地積測量	1/2
土地の所在	長崎県高浜町 西彼杵郡野母崎町高浜字エリ田		

座標求積表

地番NO	標識	X	Y	辺長	測線
(B)2549-7	497 ()	-43903.560	27286.930	8.403	497- 54
	54 ()	-43904.681	27295.258	20.040	54- 55
	55 ()	-43907.202	27315.139	1.326	55- 495
	495 ()	-43907.400	27316.450	8.450	495- 496
	496 ()	-43907.350	27308.000	7.303	496- 533
	533 ()	-43907.550	27300.700	14.336	533- 497
	497 ()	-43903.560	27286.930		
		倍面積	-62.372007		
		面積	31.1860035	㎡地積	31.18
(C)2549-8	495 ()	-43907.400	27316.450	16.477	495- 56
	56 ()	-43909.509	27332.791	2.683	56- 57
	57 ()	-43909.960	27335.436	1.789	57- 182
	182 ()	-43910.115	27333.654	3.745	182- 183
	183 ()	-43911.766	27330.293	5.830	183- 494
	494 ()	-43910.300	27324.650	8.698	494- 495
	495 ()	-43907.400	27316.450		
		倍面積	-51.168655		
		面積	25.5843275	㎡地積	25.58
(A)2549-1	公簿	2953.5615000	㎡		
	総計	56.7703310	㎡		
	残地	2896.7911690	㎡	2896.79	

*使用機種名 JEC GEO STATION ヴスT4
*公式 $A=1/2 \sum (X2-X1)(Y1+Y2)$

B.8	X	-43918.278	Y	27320.111
B.43	X	-43936.746	Y	27307.693
器械点	測点	夾角	距離	標識
B.8	B.43	0-00-00	22.255	
	497	80-00-12	36.299	
	57	207-35-27	17.437	

作製者	長崎市平山台1丁目9番6号 S52-3452 (株)菱津工業 測量士 原田 寛行 (平成 8年 2月 1日作製)	申請人	被代位者 長崎県 代位者 野母崎町長 三浦文	町野長母崎 縮尺 1/
-----	---	-----	---------------------------	----------------

登記年月日：昭和57年11月25日

昭平57年11月25日登記

地積測量図

473818

地番	(L) 2551 ~ 2, - /
土地の所在	西彼杵郡野母輪町高浜字エリ田

これは図面に記録されている内容を証明した書面である。
令和6年9月25日
長崎地方法務局


** ガバコキキカキコ **

分画	NO	七ヨウキ	X	Y	ハチヨウ	ソクシ
(L) 2551	19	()	119.70	98.45		
-2	25	()	118.25	98.80	1.49	19- 25
	26	()	114.10	99.90	4.29	25- 26
	27	()	107.40	102.00	7.02	26- 27
	28	()	106.85	102.05	0.55	27- 28
	29	()	105.30	102.15	1.55	28- 29
	30	()	102.80	101.80	2.52	29- 30
	31	()	101.85	101.55	0.98	30- 31
	32	()	97.95	100.15	4.14	31- 32
	33	()	95.35	97.60	3.64	32- 33
	34	()	87.30	94.55	8.61	33- 34
	35	()	80.40	93.90	6.93	34- 35
	36	()	78.50	93.75	1.91	35- 36
	37	()	76.05	93.45	2.47	36- 37
	38	()	75.30	93.35	0.76	37- 38
	39	()	64.20	90.80	11.39	38- 39
	40	()	59.70	89.65	4.64	39- 40
	41	()	55.35	88.55	4.49	40- 41
	42	()	54.10	88.05	1.35	41- 42
	43	()	47.80	85.25	6.89	42- 43
	44	()	47.00	85.00	0.84	43- 44
	45	()	47.00	82.90	2.10	44- 45
	46	()	81.75	88.50	35.20	45- 46
	47	()	102.65	94.00	21.61	46- 47
	48	()	111.30	94.60	8.67	47- 48
	49	()	114.90	93.95	3.66	48- 49
	50	()	117.20	92.20	2.89	49- 50
	19	()	119.70	98.45	6.73	50- 19
ハイセキ 2A			792.9700			
メセキ A			396.4850		坪キ 396.48㎡	
ツボズ			119.9367			

(K) 2551	コホ	2558.0000	
-1	ソケイ	396.4850	
	サンチ	2161.5150	坪キ 2161.51㎡
	ツボズ	653.8582	

* ショウキユ JEC M-2880 フロツティングライター システム
* コシキ A = 1/2 (X2-X1)(Y2+Y1)

筆界	境界標の種類
b-19, 25~50	コンクリート杭
a	プラスチック杭
	金属標

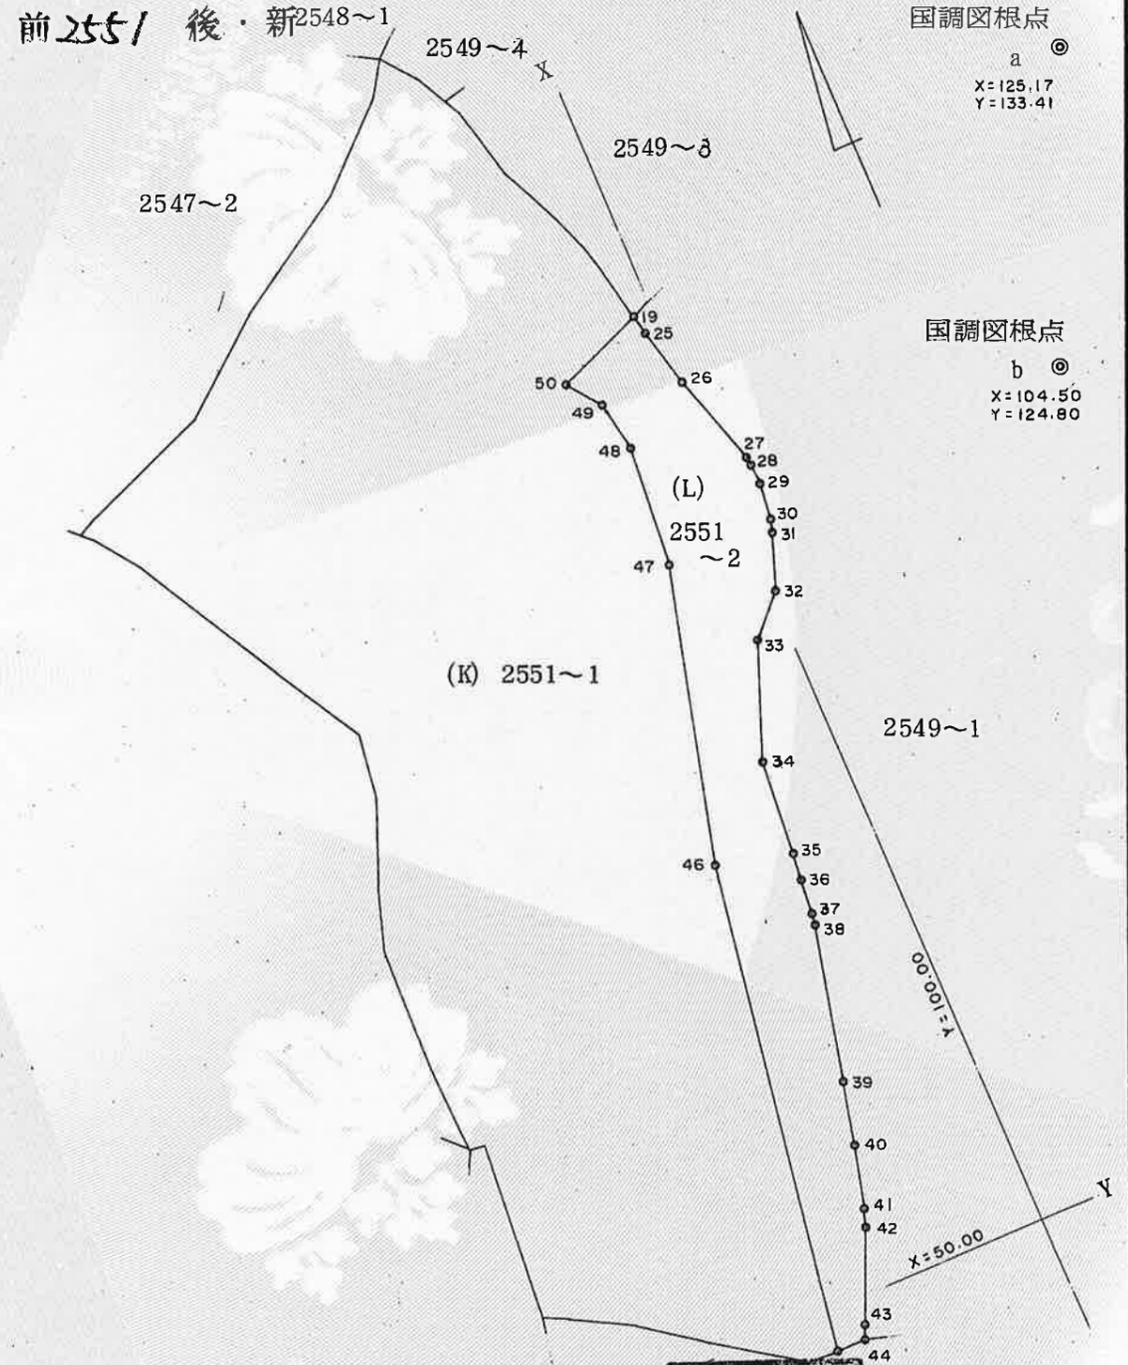

登記官


下田一博



長崎市若葉町14番12号TEL 095-331-0301

作製者 野田昌幸 (昭和57年10月25日作製)

被代仕者 三浦幹雄
代任書 長崎県知事 高田 勇

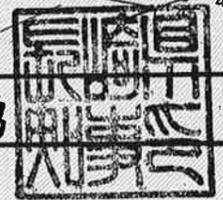

縮尺 1/500

これは図面に記録されている内容を証明した書面である。
令和6年9月25日 長崎地方法務局

登記官

下田一博




473820



昭・平5年2月26日登記

地番	2564-6~8,3	地積測量図
土地の所在	長崎市高浜町西彼杵郡野母崎町高浜字西三段田	土地所在

前2564-3後・新

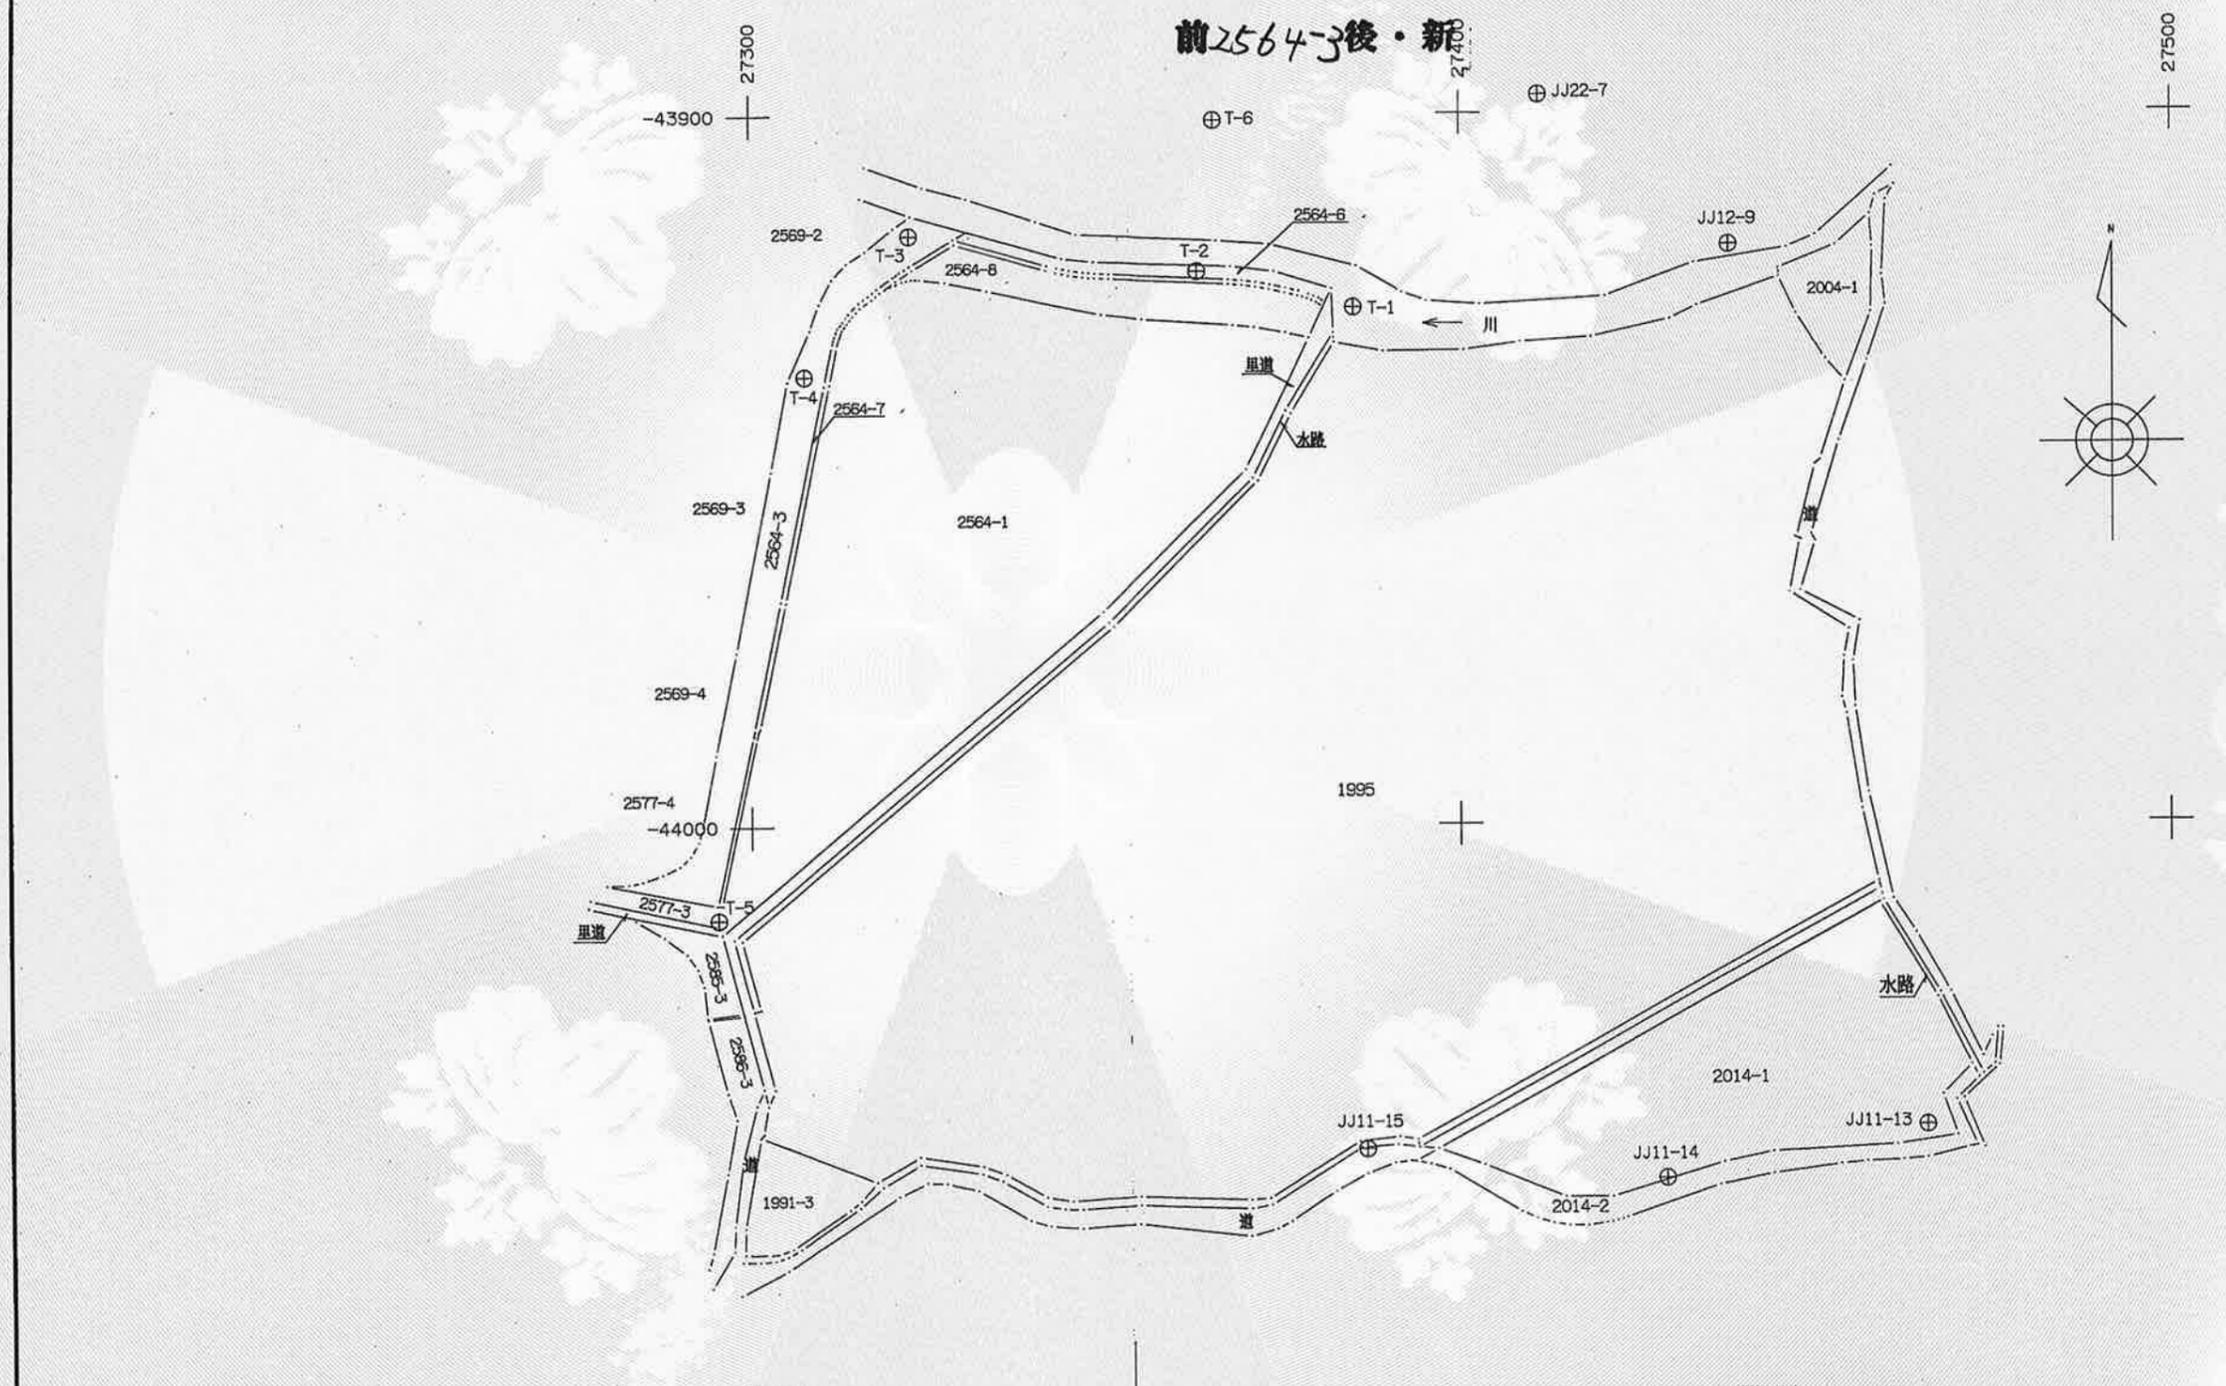

作製者	土地家屋調査士 西彼杵郡三和町蚊焼3021番地2 高比良洋助 (平成5年1月26日作製)	申請人	長崎県知事 高田 真	縮尺	1/1000
-----	--	-----	------------	----	--------

(長崎県土地家屋調査士会用紙)

これは図面に記録されている内容を証明した書面である。
令和6年9月25日
長崎地方方法務局


登記官

下田一博



473821

地番	2564-6-3	地積測量	土地所在
土地の所在	長崎県高崎町西彼杵郡野母崎町高洪字西三段田		

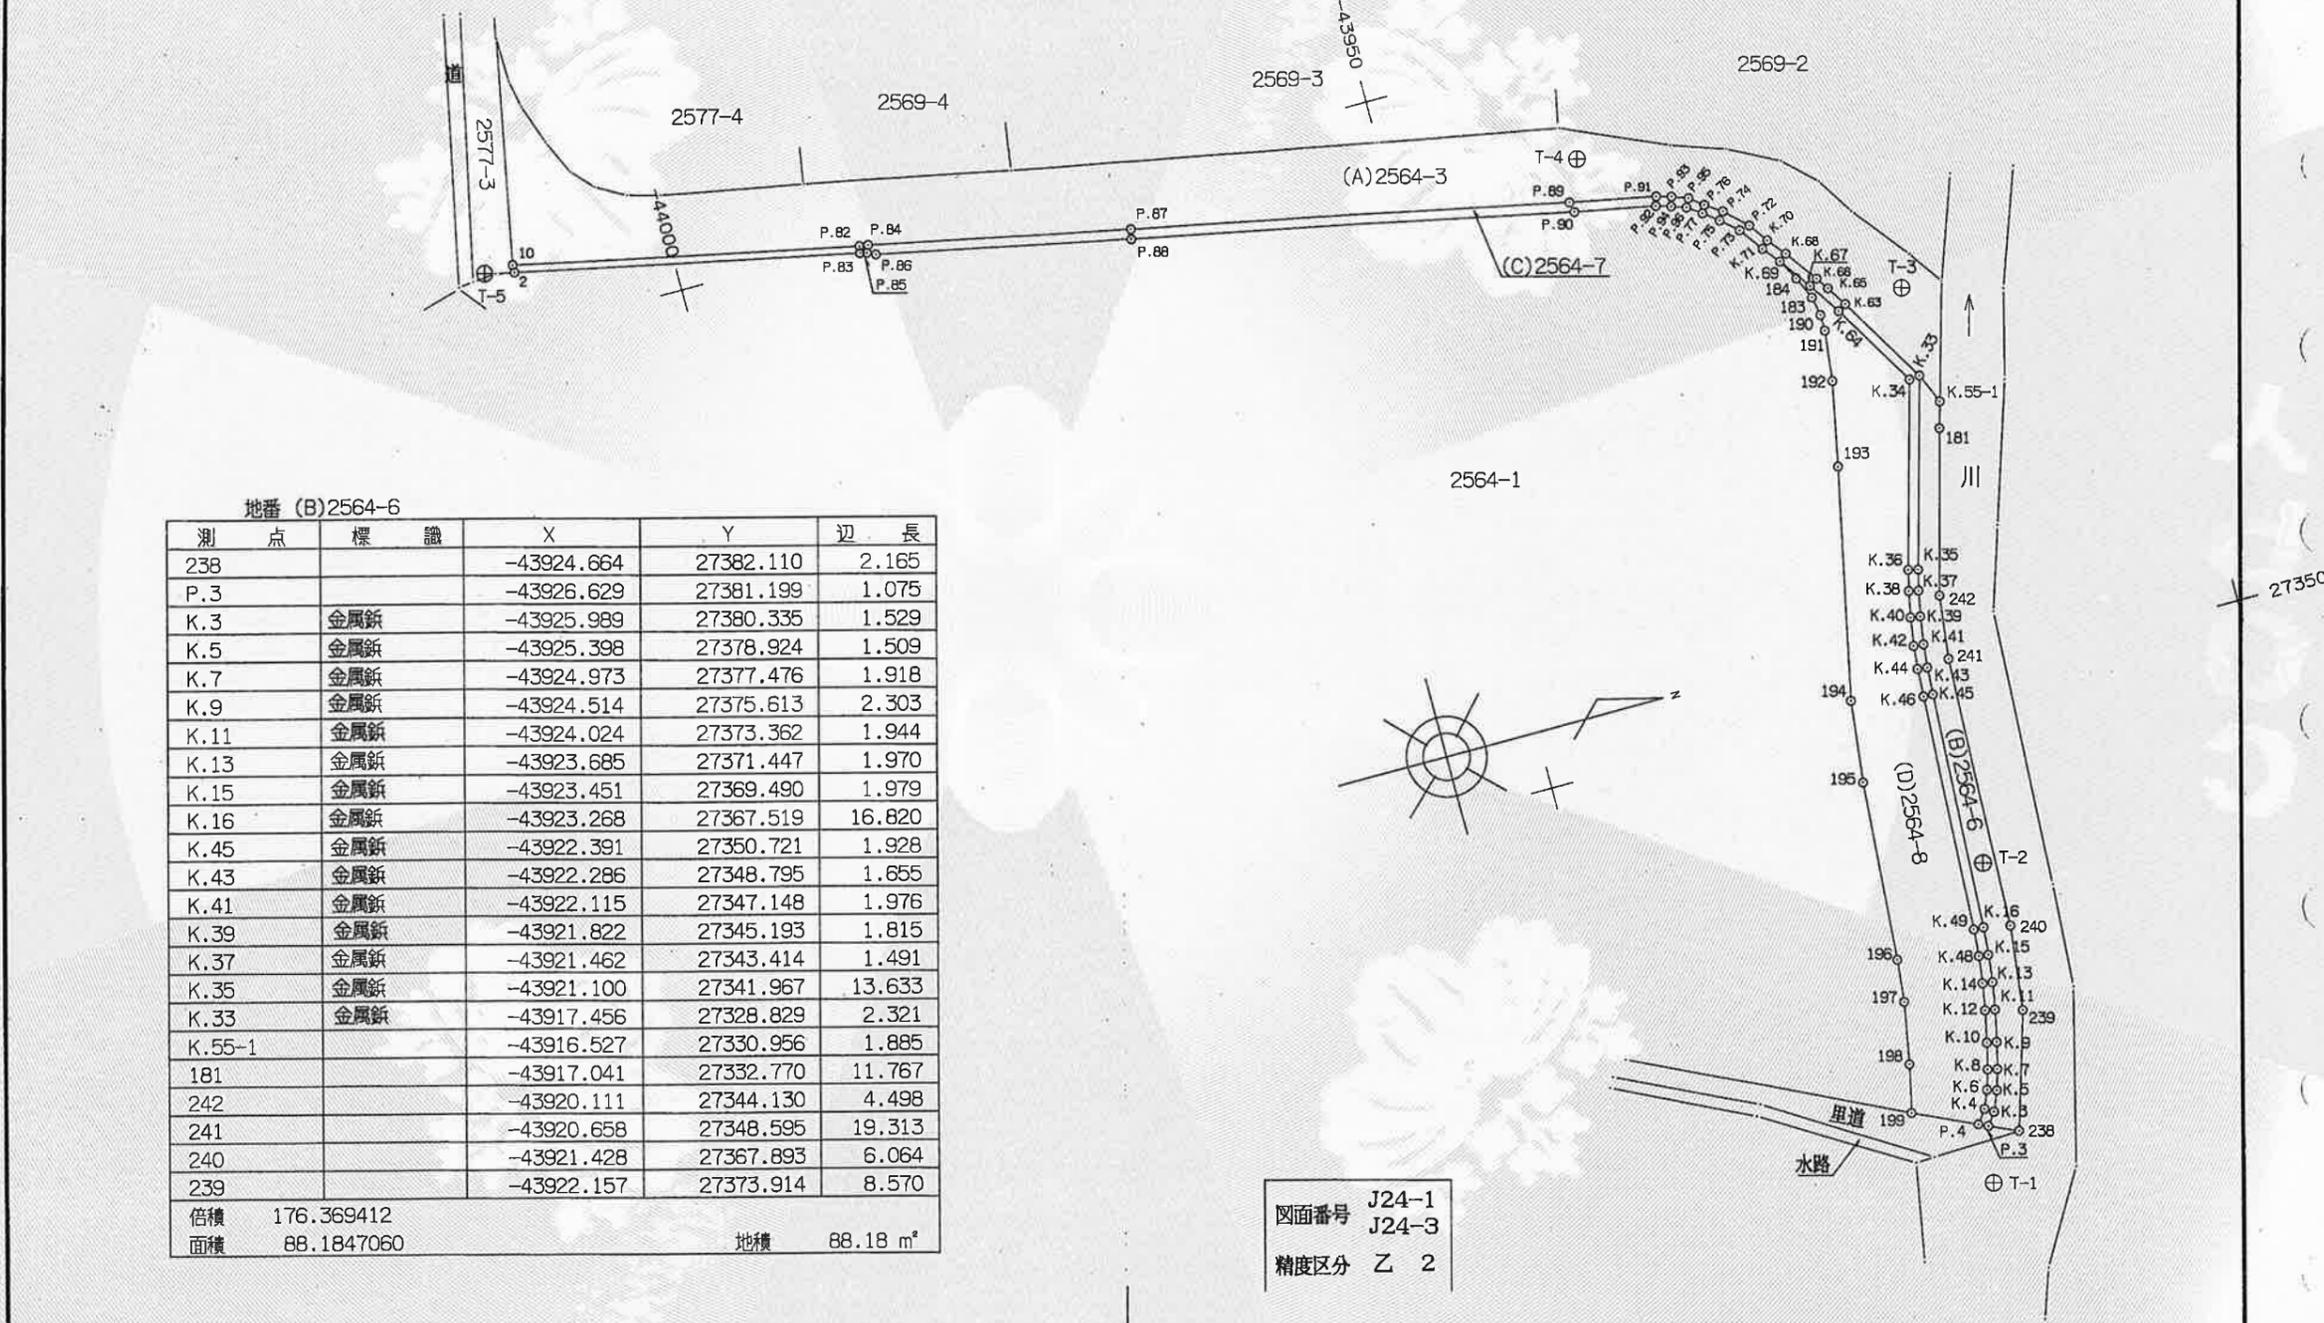

地番 (B)2564-6

測点	標識	X	Y	辺長
238		-43924.664	27382.110	2.165
P.3		-43926.629	27381.199	1.075
K.3	金属釘	-43925.989	27380.335	1.529
K.5	金属釘	-43925.398	27378.924	1.509
K.7	金属釘	-43924.973	27377.476	1.918
K.9	金属釘	-43924.514	27375.613	2.303
K.11	金属釘	-43924.024	27373.362	1.944
K.13	金属釘	-43923.685	27371.447	1.970
K.15	金属釘	-43923.451	27369.490	1.979
K.16	金属釘	-43923.268	27367.519	16.820
K.45	金属釘	-43922.391	27350.721	1.928
K.43	金属釘	-43922.286	27348.795	1.655
K.41	金属釘	-43922.115	27347.148	1.976
K.39	金属釘	-43921.822	27345.193	1.815
K.37	金属釘	-43921.462	27343.414	1.491
K.35	金属釘	-43921.100	27341.967	13.633
K.33	金属釘	-43917.456	27328.829	2.321
K.55-1		-43916.527	27330.956	1.885
181		-43917.041	27332.770	11.767
242		-43920.111	27344.130	4.498
241		-43920.658	27348.595	19.313
240		-43921.428	27367.893	6.064
239		-43922.157	27373.914	8.570
倍積	176.369412			
面積	88.1847060	地積	88.18 m ²	

図面番号 J24-1
J24-3
精度区分 乙 2

作製者	土地家屋調査士 西彼杵郡三和町蚊焼3021番地2 高比良洋助 (平成5年1月26日作製)	申請人	長崎県知事 高田 勇	縮尺	1/500
-----	--	-----	------------	----	-------

(長崎県土地家屋調査士会用紙)

これは図面に記録されている内容を証明した書面である。
令和6年9月25日
長崎地方事務局


登記官

下田一博



473822

地番	2564-6~8	積測所	在
土地の所在	長崎市高浜区西彼杵郡野母崎町高浜西三段田		

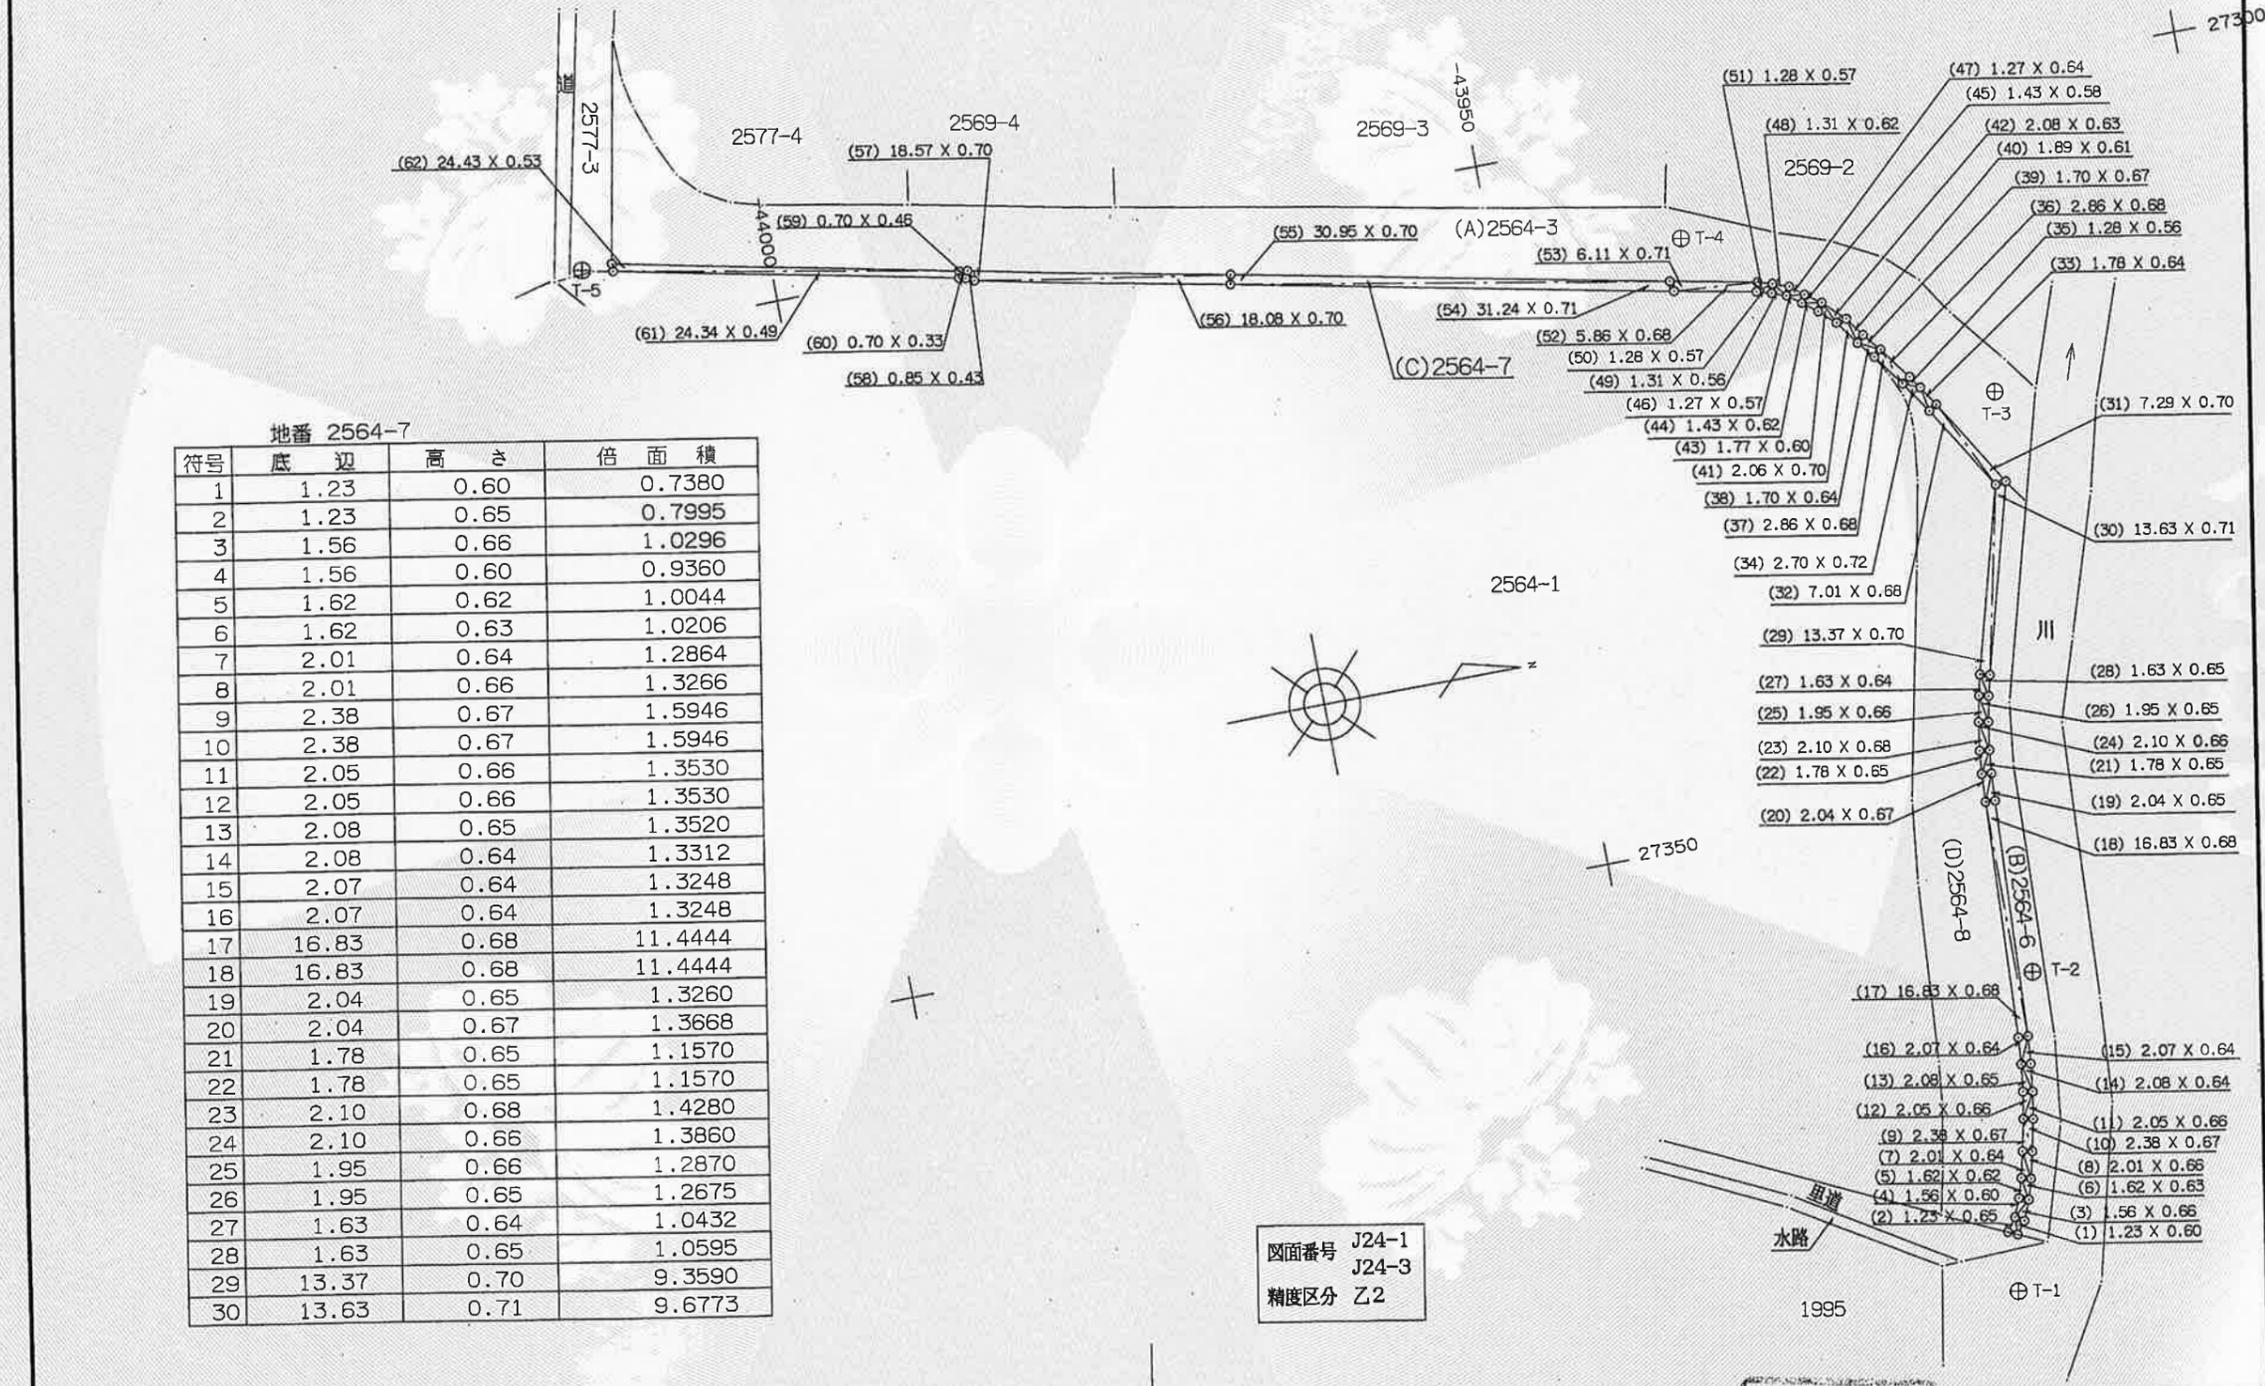

地番 2564-7

符号	底辺	高さ	倍面積
1	1.23	0.60	0.7380
2	1.23	0.65	0.7995
3	1.56	0.66	1.0296
4	1.56	0.60	0.9360
5	1.62	0.62	1.0044
6	1.62	0.63	1.0206
7	2.01	0.64	1.2864
8	2.01	0.66	1.3266
9	2.38	0.67	1.5946
10	2.38	0.67	1.5946
11	2.05	0.66	1.3530
12	2.05	0.66	1.3530
13	2.08	0.65	1.3520
14	2.08	0.64	1.3312
15	2.07	0.64	1.3248
16	2.07	0.64	1.3248
17	16.83	0.68	11.4444
18	16.83	0.68	11.4444
19	2.04	0.65	1.3260
20	2.04	0.67	1.3668
21	1.78	0.65	1.1570
22	1.78	0.65	1.1570
23	2.10	0.68	1.4280
24	2.10	0.66	1.3860
25	1.95	0.66	1.2870
26	1.95	0.65	1.2675
27	1.63	0.64	1.0432
28	1.63	0.65	1.0595
29	13.37	0.70	9.3590
30	13.63	0.71	9.6773

図面番号 J24-1
J24-3
精度区分 Z2

作製者 土地家屋調査士 西彼杵郡三和町蚊焼3021番地2 高比良洋助
平成4年12月9日作製

申請人 長崎県知事 高田 勇
縮尺 1/500

登記年月日：平成5年2月26日

これは図面に記録されている内容を証明した書面である。
令和6年9月25日
長崎地方法務局

登記官

下田一博



473823



積測量図
地所
在

地番 2564-6~-8,-3

土地の所在 長崎市高浜町
西彼杵郡野母崎町高浜字西五段田

4/5

測点	X	Y
JJ22-7	-43897.400	27411.170
JJ12-9	-43918.660	27438.010
T-1	-43927.291	27385.160
T-2	-43922.105	27363.113
T-3	-43917.022	27322.512
T-4	-43936.760	27307.735
T-5	-44013.148	27295.238


2564-7

符号	底辺	高さ	倍面積
31	7.29	0.70	5.1030
32	7.01	0.68	4.7668
33	1.78	0.64	1.1392
34	2.70	0.72	1.9440
35	1.28	0.56	0.7168
36	2.86	0.68	1.9448
37	2.86	0.68	1.9448
38	1.70	0.64	1.0880
39	1.70	0.67	1.1390
40	1.89	0.61	1.1529
41	2.06	0.70	1.4420
42	2.08	0.63	1.3104
43	1.77	0.60	1.0620
44	1.43	0.62	0.8866
45	1.43	0.58	0.8294
46	1.27	0.57	0.7239
47	1.27	0.64	0.8128
48	1.31	0.62	0.8122
49	1.31	0.56	0.7336
50	1.28	0.57	0.7296
51	1.28	0.57	0.7296
52	5.86	0.68	3.9848
53	6.11	0.71	4.3381
54	31.24	0.71	22.1804
55	30.95	0.70	21.6650
56	18.08	0.70	12.6560
57	18.57	0.70	12.9990
58	0.85	0.43	0.3655
59	0.70	0.46	0.3220
60	0.70	0.33	0.2310
61	24.34	0.49	11.9266
62	24.43	0.53	12.9479
計			208.3999
1/2			104.19995
地積			104.19m ²

作製者 土地家屋調査士 西彼杵郡三和町蚊焼3021番地2
高比良洋助 (平成4年12月9日作製)

(長崎県土地家屋調査士会用紙)

申請人 長崎県知事 高田

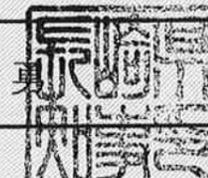

縮尺 1/

登記年月日：平成5年2月26日

これは図面に記録されている内容を証明した書面である。
令和6年9月25日
長崎地方法務局

登記官

下田一博



473824



積測量図
地所在図

5/5

地番

2564-6~8,-3

土地の所在

長崎市高浜町
西彼杵郡野母崎町高浜宇西三段田

地番 (D)2564-8

測点	標識	X	Y	辺長
P.4		-43927.270	27380.902	4.791
199		-43931.617	27378.887	3.451
198		-43930.855	27375.521	4.440
197		-43930.056	27371.153	3.026
196		-43929.742	27368.143	12.772
195		-43928.793	27355.406	5.809
194		-43928.111	27349.637	16.481
193		-43924.697	27333.513	6.042
192		-43923.516	27327.587	3.585
191		-43923.108	27324.025	1.152
190		-43923.122	27322.873	1.374
183		-43923.388	27321.524	1.750
184		-43924.109	27319.929	1.667
K.69		-43924.919	27318.472	2.756
K.67		-43923.294	27320.699	2.700
K.64		-43921.802	27322.950	6.964
K.34		-43918.212	27328.918	13.376
K.36		-43921.787	27341.808	1.497
K.38		-43922.138	27343.264	1.855
K.40		-43922.507	27345.082	2.016
K.42		-43922.813	27347.075	1.645
K.44		-43922.974	27348.713	1.975
K.46		-43923.075	27350.686	16.833
K.49		-43923.952	27367.497	1.918
K.48		-43924.115	27369.409	1.934
K.14		-43924.366	27371.327	1.936
K.12		-43924.699	27373.235	2.294
K.10		-43925.187	27375.477	1.895
K.8		-43925.632	27377.320	1.445
K.6		-43926.054	27378.703	1.362
K.4		-43926.575	27379.962	1.169
倍積	587.774916			
面積	293.8874580		地積	293.88 m ²

分割前面積	1030.0000000
(B)2564-6	88.1847060
(C)2564-7	104.1999500
(D)2564-8	293.8874580
(A)2564-3	543.7278860
地積	543.72 m ²

作製者

土地家屋調査士

西彼杵郡三和町蚊焼3021番地2
高比良洋助




平成5年1月26日作製

(長崎県土地家屋調査士会用紙)

申請人

長崎県知事 高田 真

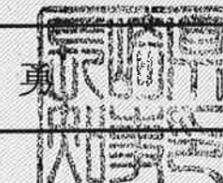

縮尺

1/

公用

登記年月日：平成5年4月21日

これは図面に記録されている内容を証明した書面である。
令和6年9月25日
長崎地方法務局

登記官

下田一博



473825


昭和5年4月

地積測量
土地所在

地番 2564-9

土地の所在 長崎市高浜町西
西彼杵郡野母崎西高浜字三段田

前2564-9後・新

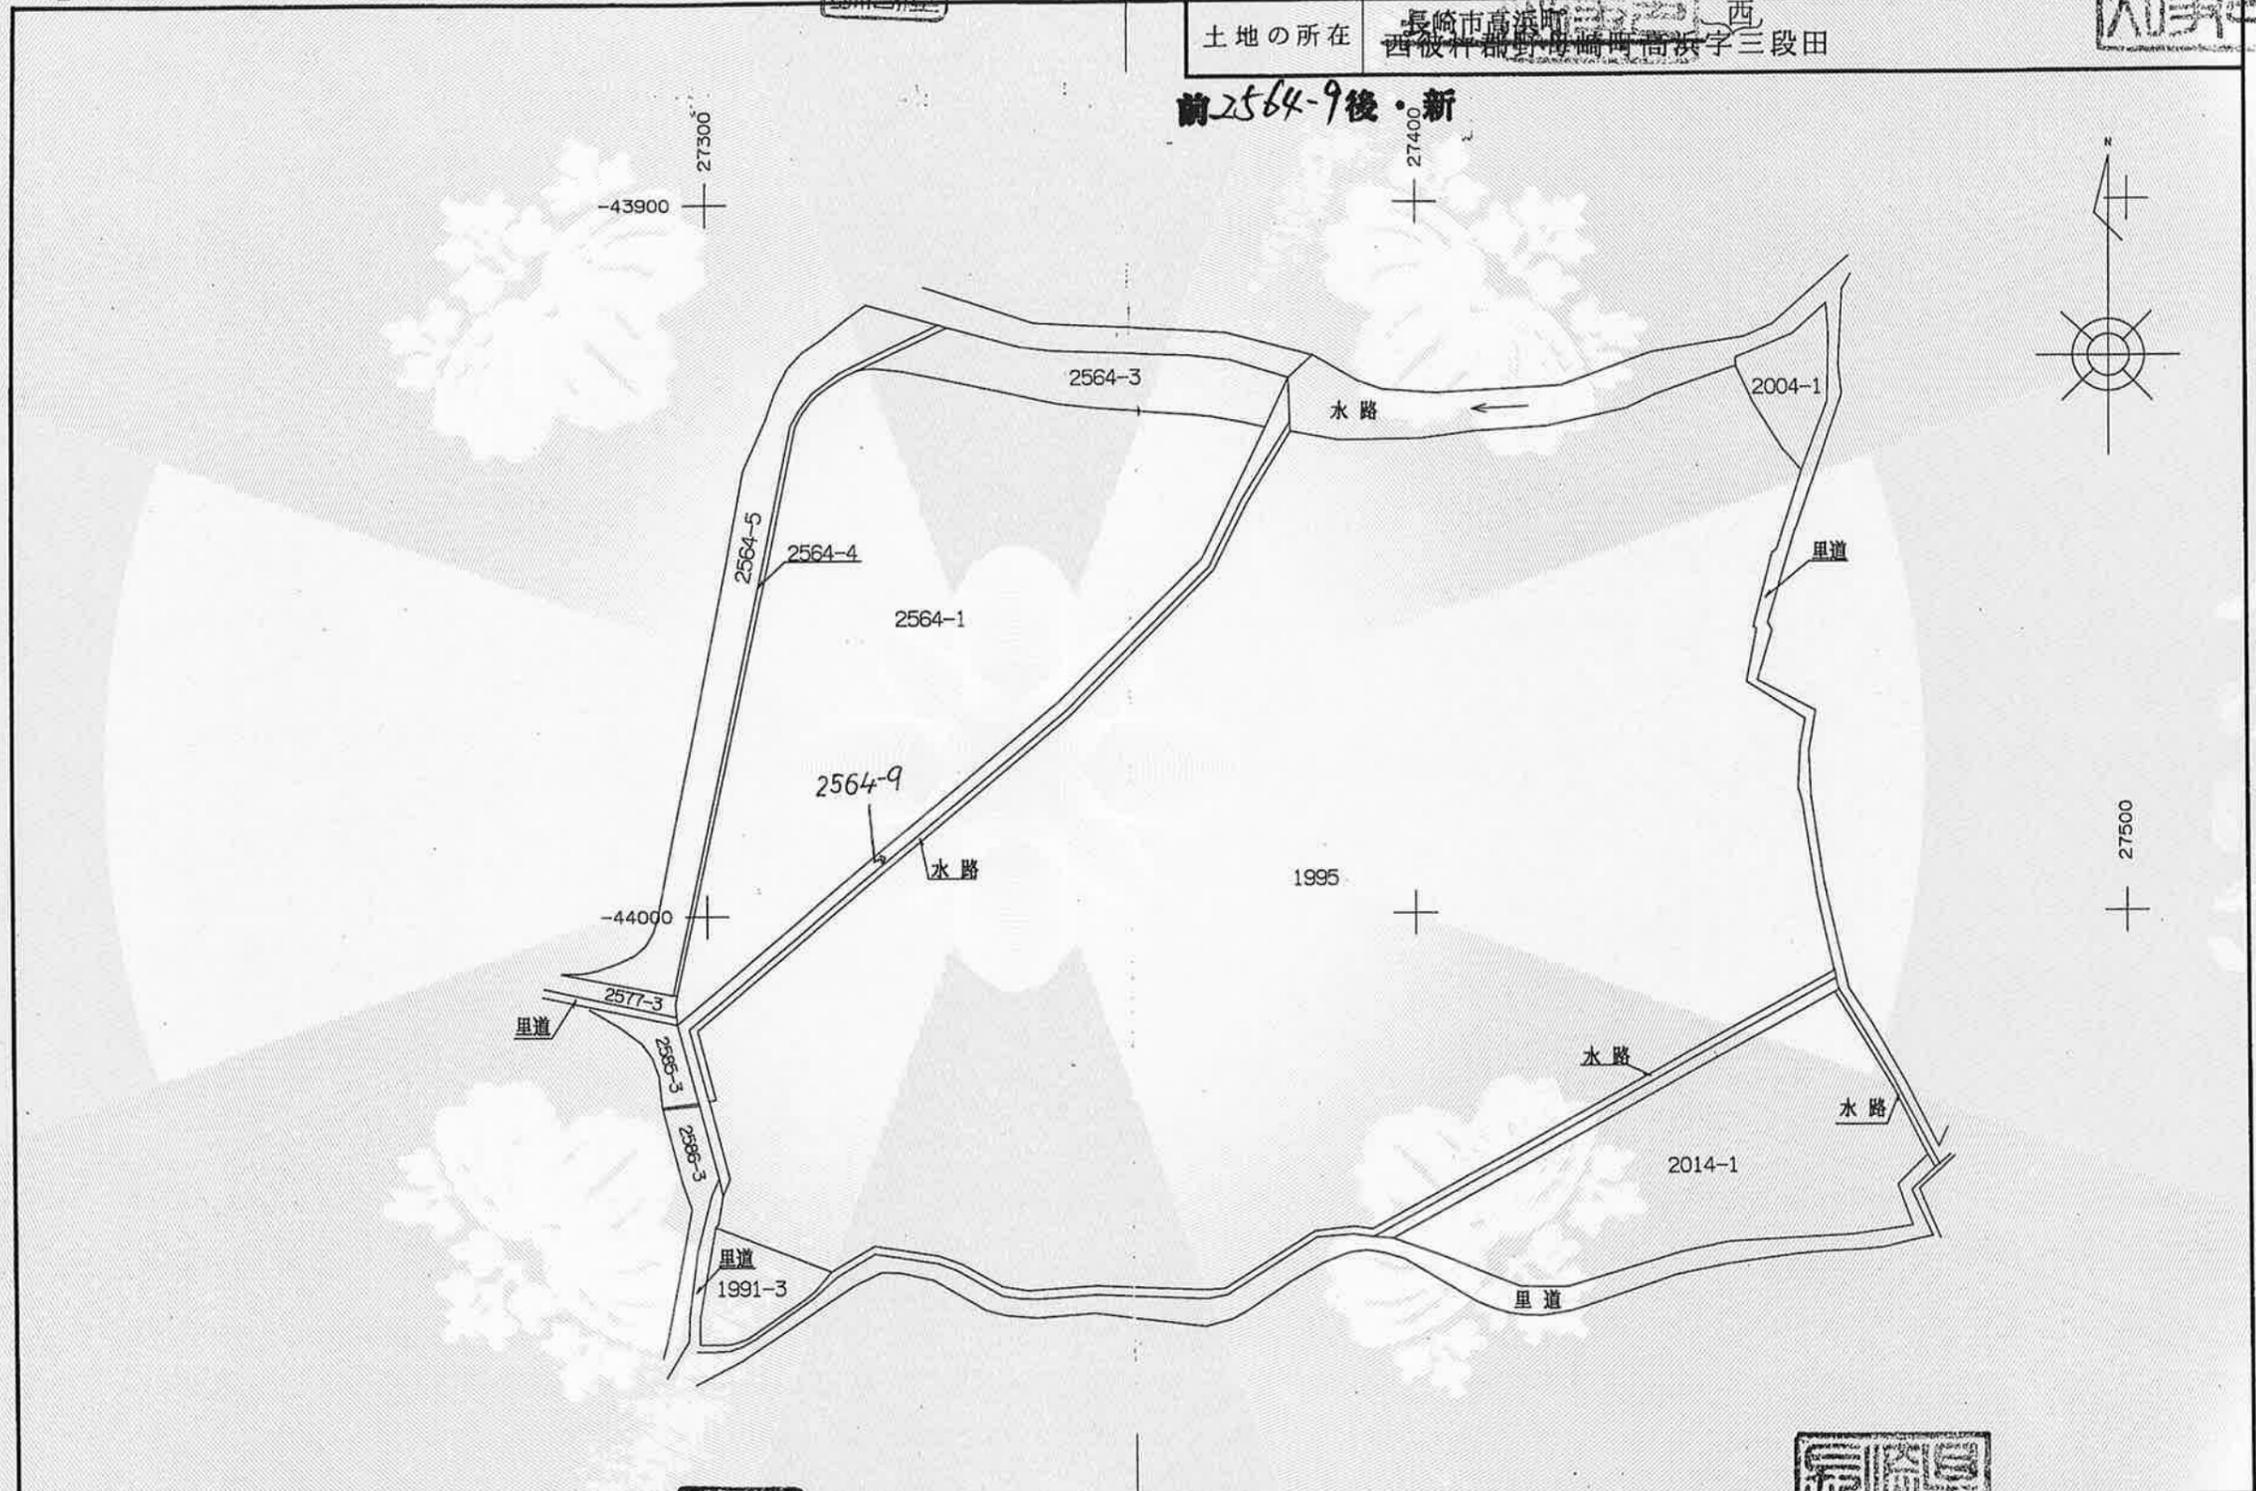

作製者 土地家屋調査士 西彼杵郡三和町蚊焼3021番地2 高比良洋助 (平成5年1月27日作製)

申請人 長崎県知事 高田

縮尺 1/1000

(長崎県土地家屋調査士会専用紙)

登記年月日：平成5年4月21日

これは図面に記録されている内容を証明した書面である。
令和6年9月25日
長崎地方法務局

登記官

下田一博




473826

2564-9地番

符号	底辺	高さ	倍面積
イ	7.60	2.75	20.9000
ロ	12.91	2.41	31.1131
ハ	20.52	1.35	27.7020
ニ	10.52	1.32	13.8864
ホ	28.28	1.48	41.8544
ヘ	28.67	1.56	44.7252
ト	69.72	1.58	110.1576
チ	70.53	1.52	107.2056
リ	11.75	1.25	14.6875
ヌ	22.58	1.44	32.5152
ル	11.42	1.42	16.2164
ヲ	2.55	1.42	3.6210
計			464.5844
1/2			232.29220
地積			232.29m ²

地積測量
主地所在
地番 2564-9
土地の所在 長崎市高橋町西 西彼杵郡新井町字高橋字三段田

昭平5年4月21日登記 前2564-9後・新
図面番号 J24-1.-3

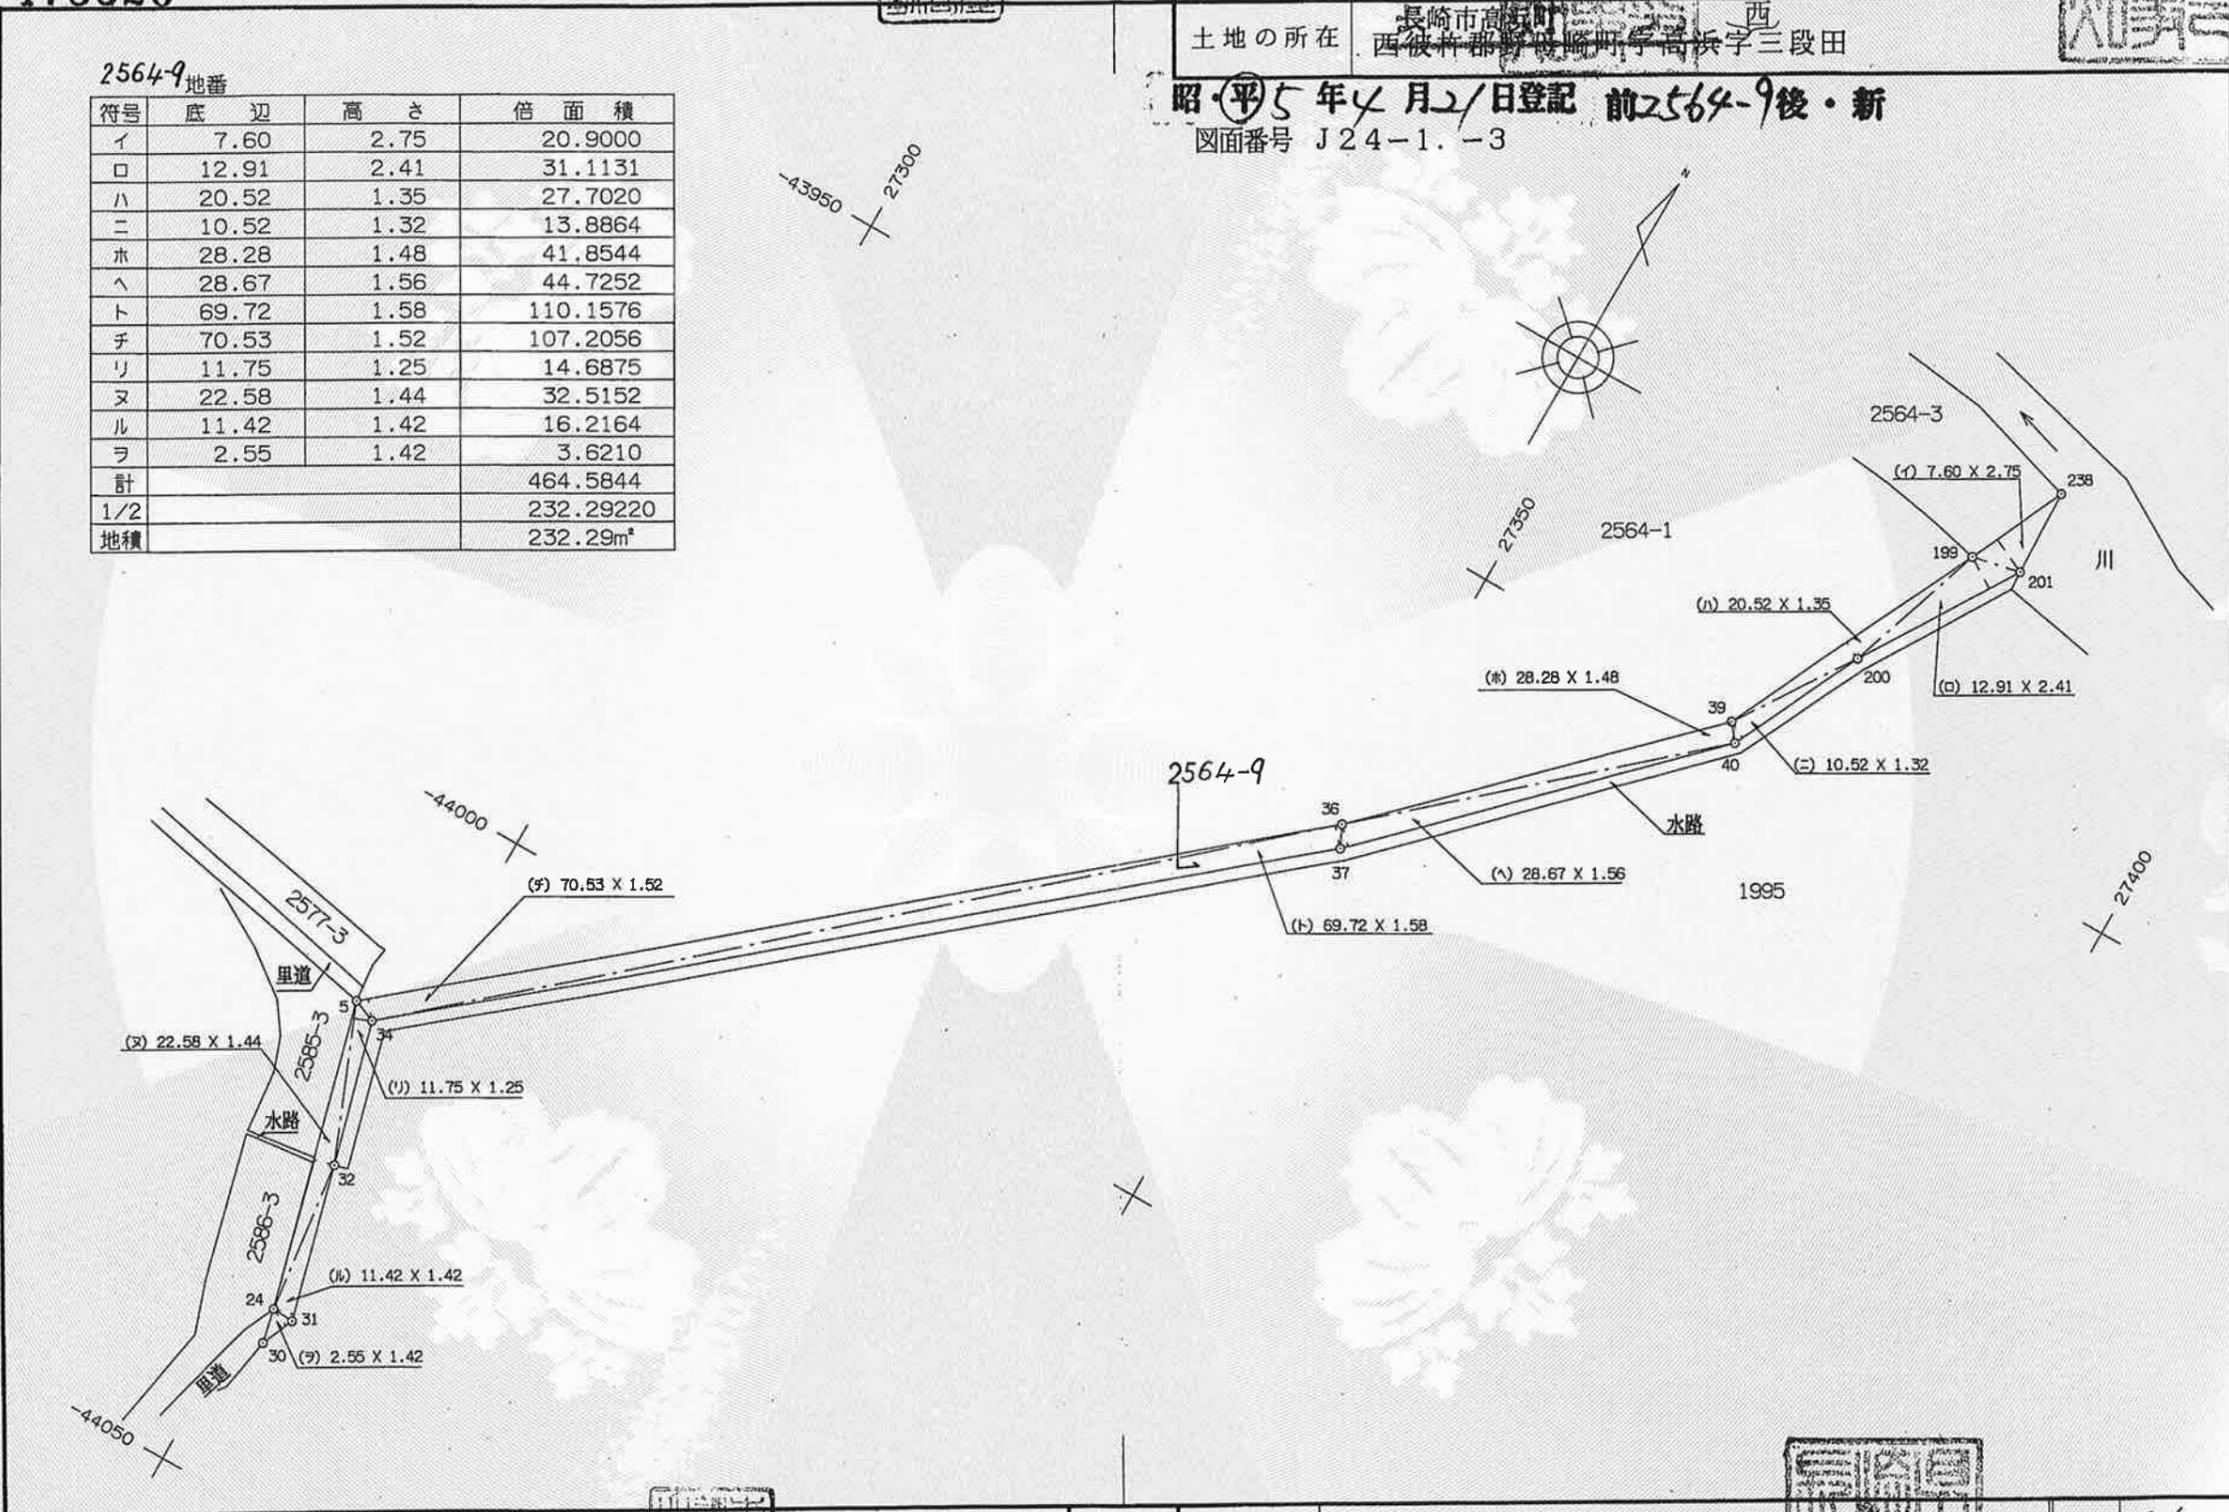

作製者 土地家屋調査士 西彼杵郡三和町蚊焼3021番地2 高比良洋助 (平成5年1月27日作製)
申請人 長崎県知事 高田 真
縮尺 1/500