


凡例	
	施工区域 (37林班2・3小班)
	作業道開設
	既設作業道
	林床整理伐区域
	車回し

間伐面積	
間伐	13.58ha

年度	令和 7 年度
物件名	7 県営林売第 2 号 長崎県営林産物売払 (単価契約)
物件所在地	南松浦郡 新上五島町 今里郷 佐野原
図面種類	平面図
縮尺	S=1 : 5,000
図面番号	②

長崎県五島振興局 林務課

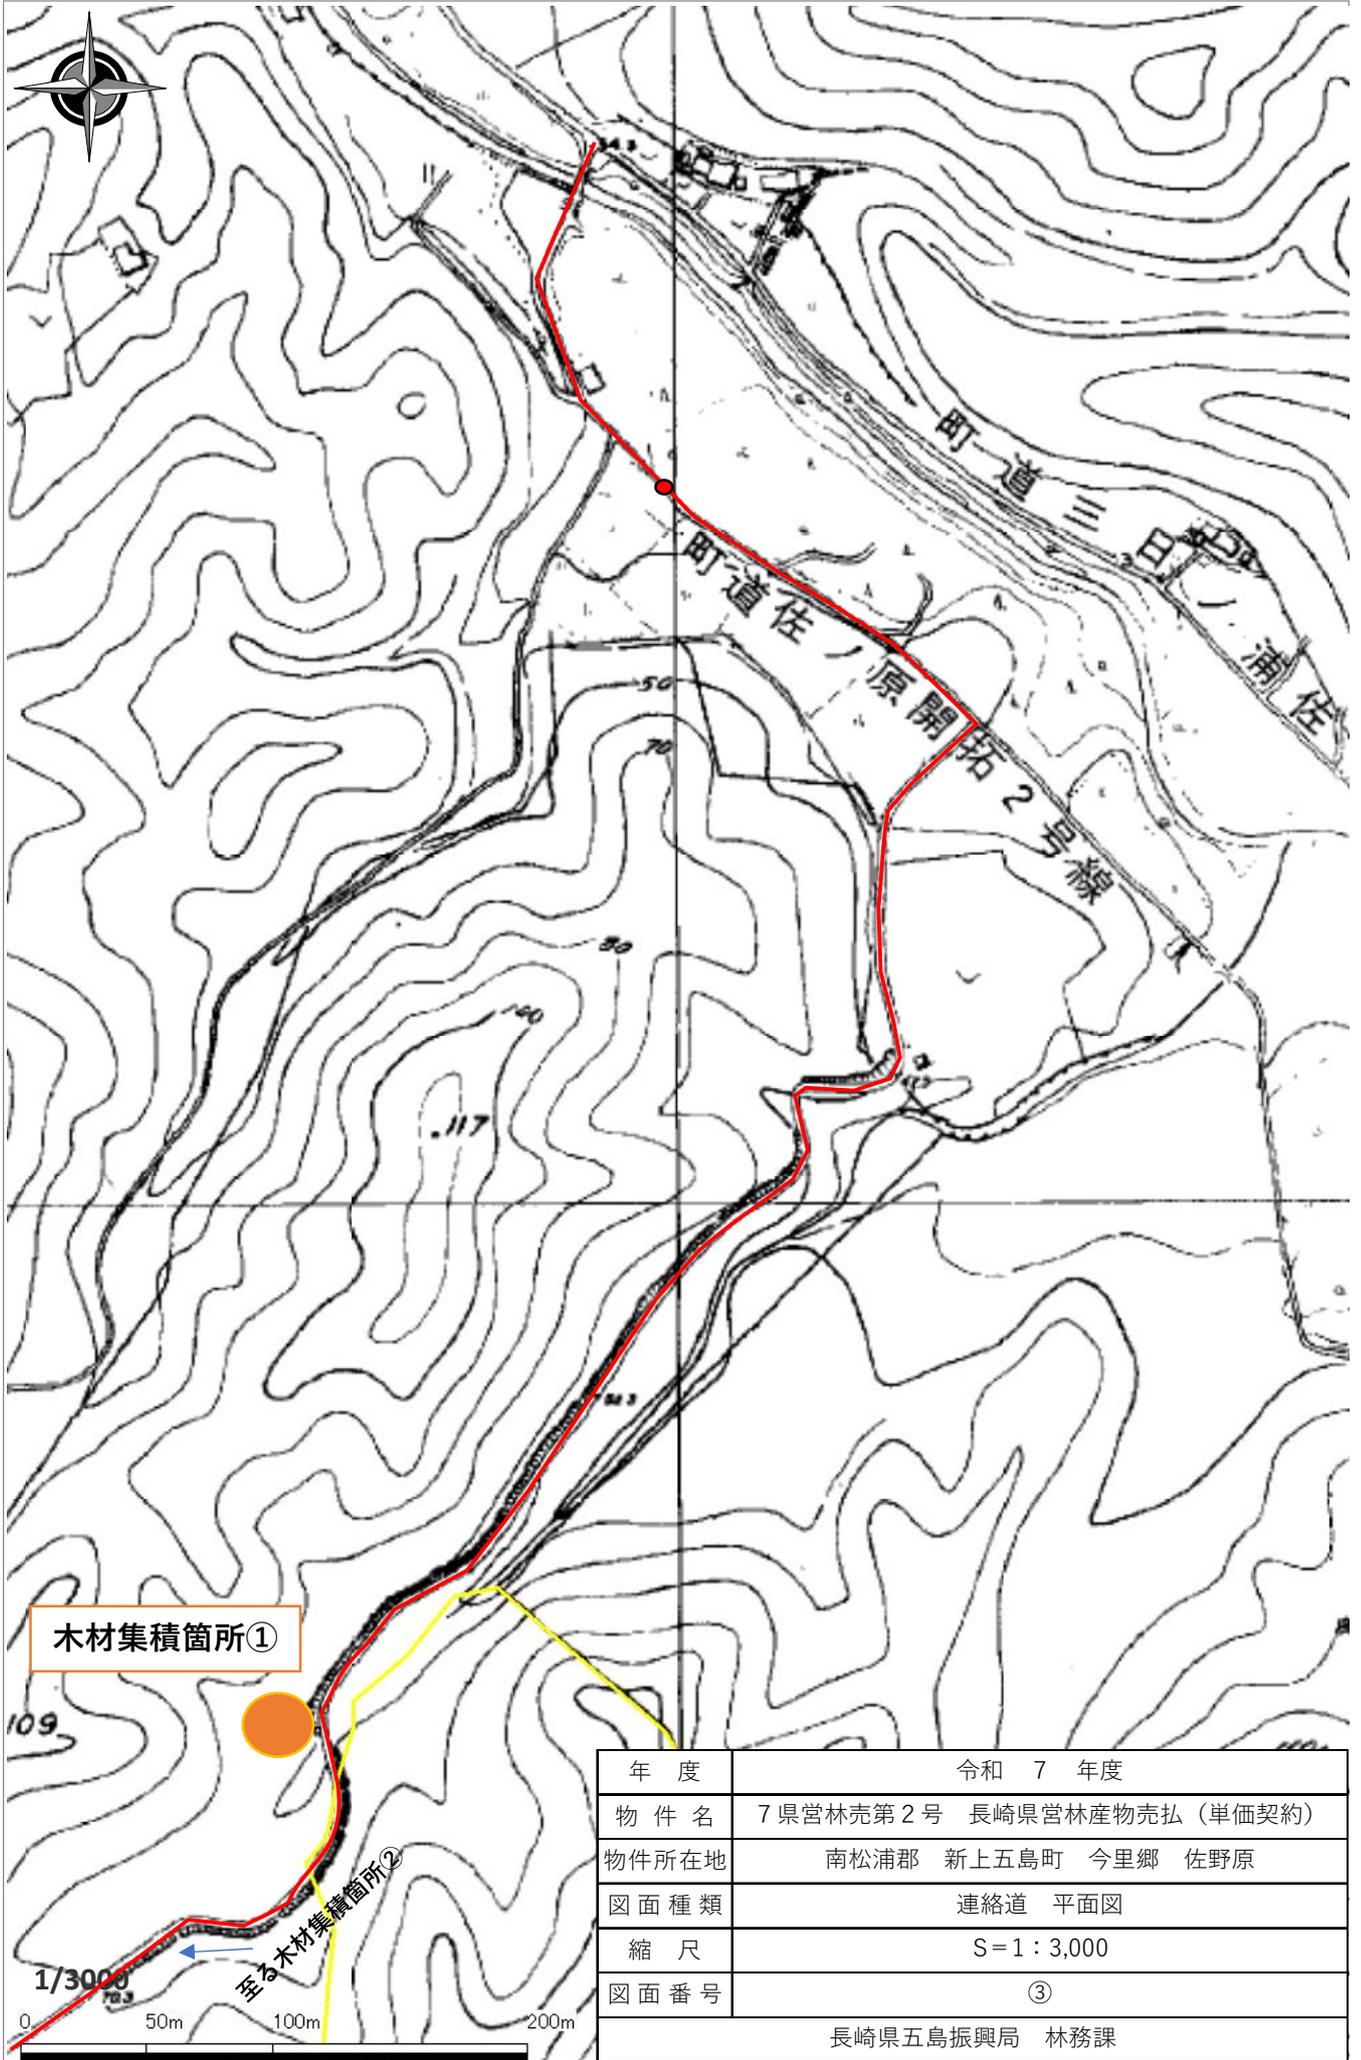

年度	令和 7 年度
物件名	7 県営林売第 2 号 長崎県営林産物売払 (単価契約)
物件所在地	南松浦郡 新上五島町 今里郷 佐野原
図面種類	連絡道 平面図
縮尺	S=1:3,000
図面番号	③
長崎県五島振興局 林務課	