


作成日: 2024/03/18

凡例 (参考)都市計画区域 白地地域内一部指定区域

0 110 220 440 m


表示中のページは「広域図」です

「測量法に基づく国土地理院長承認(使用)R 5JHs 873」

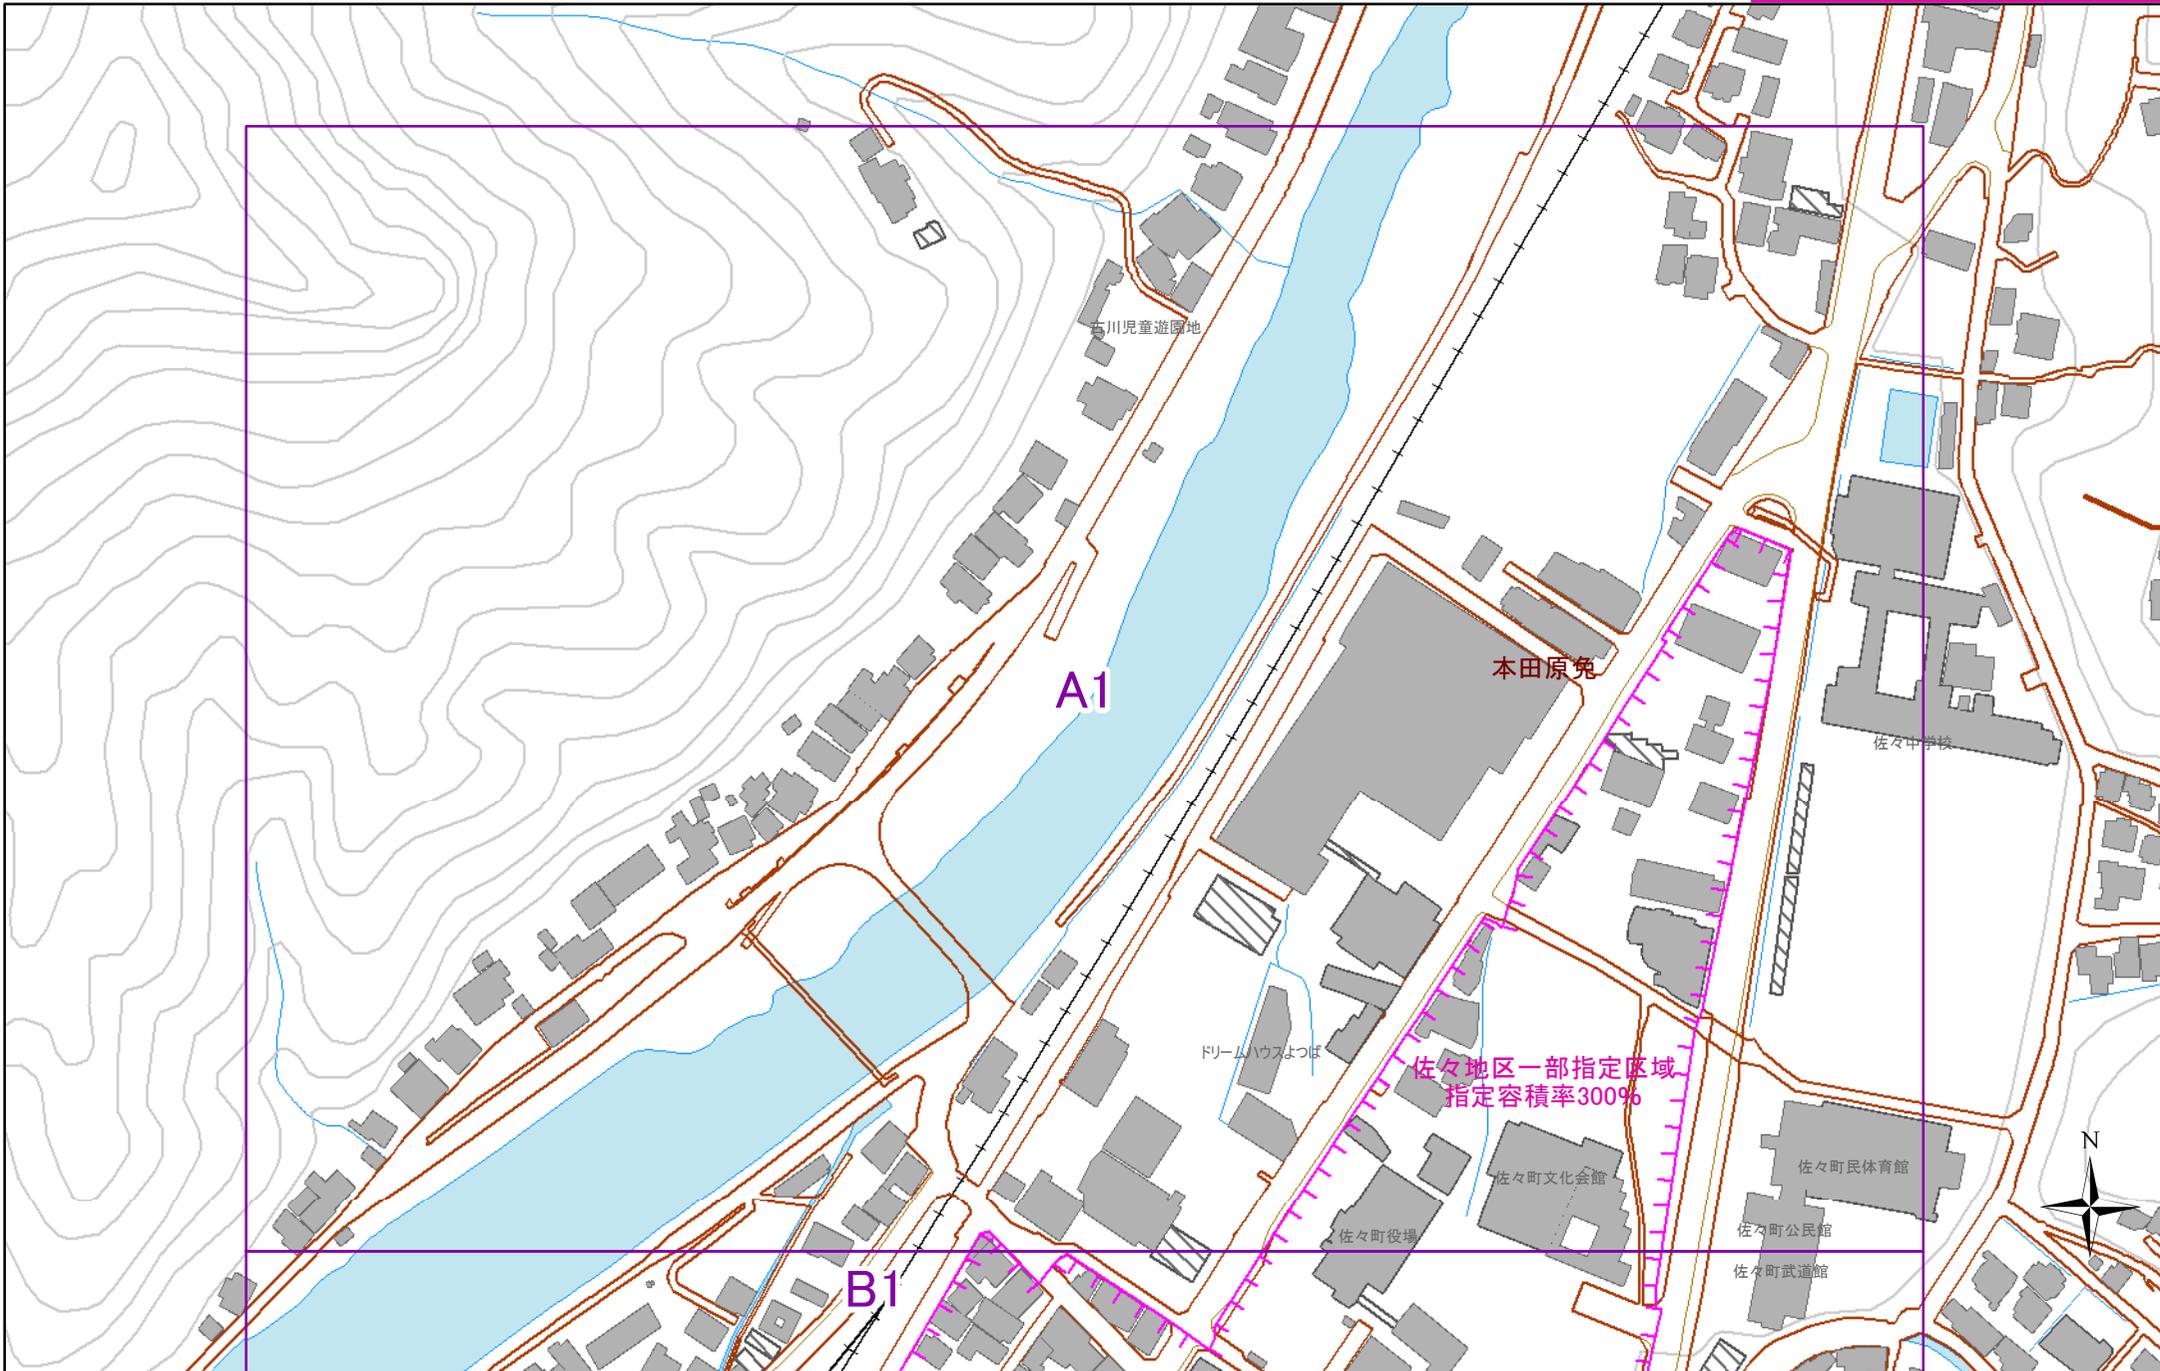


作成日: 2024/03/18

凡例 (参考)都市計画区域 白地地域内一部指定区域

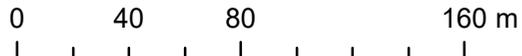


表示中のページは「A1」です

「測量法に基づく国土地理院長承認(使用)R 5JHs 873」

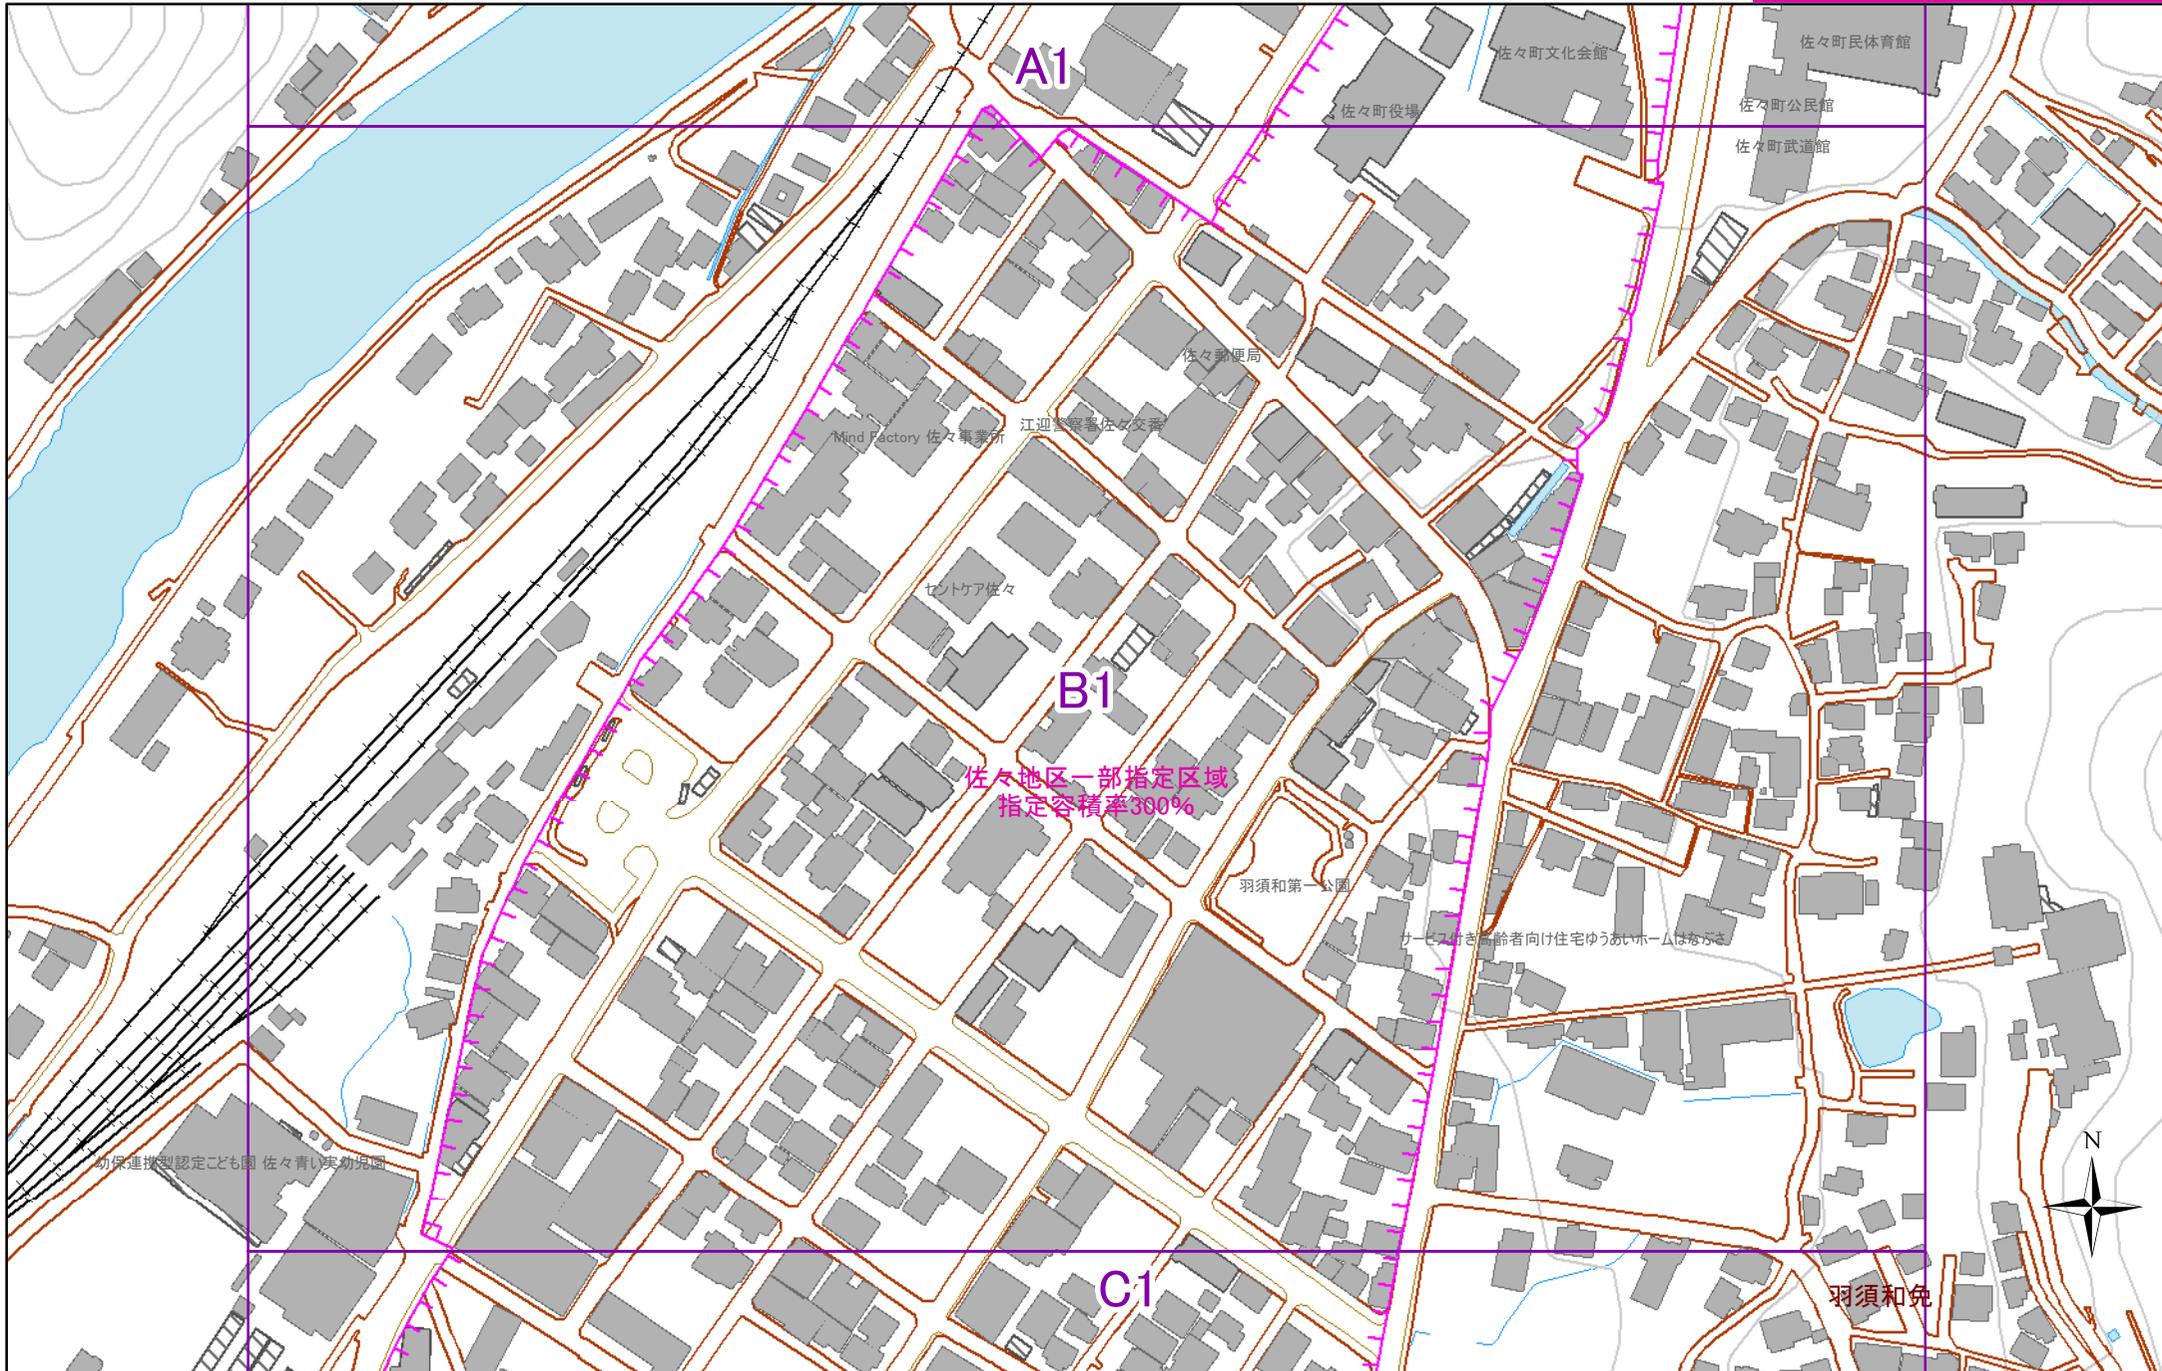


作成日: 2024/03/18

凡例 (参考)都市計画区域 白地地域内一部指定区域

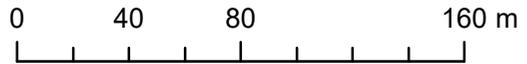

表示中のページは「B1」です
「測量法に基づく国土地理院長承認(使用)R 5JHs 873」

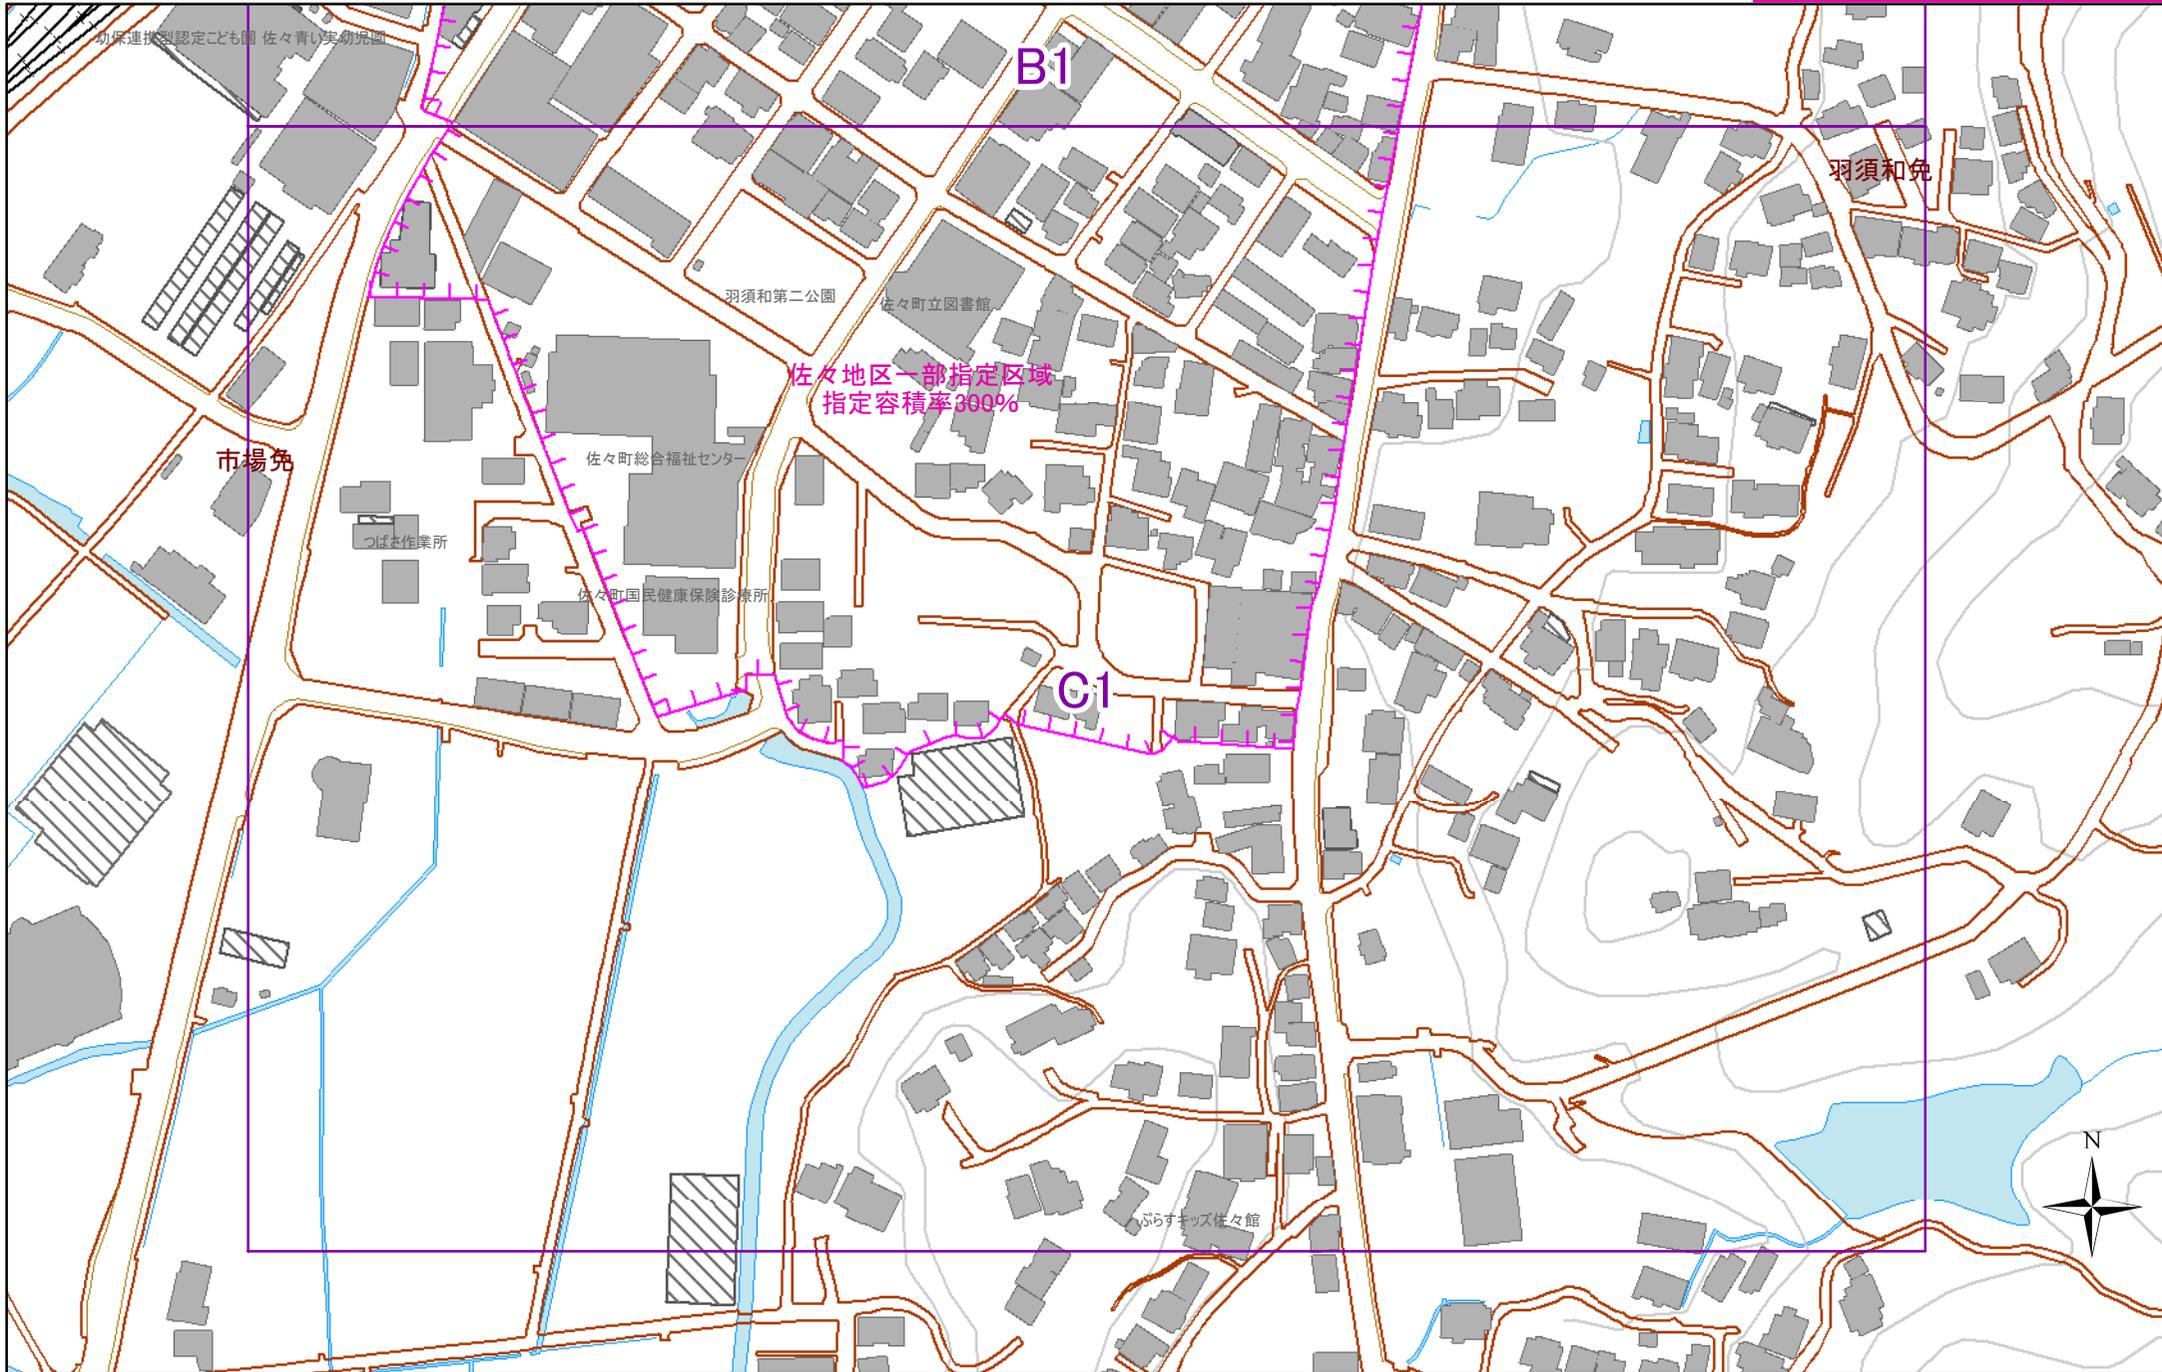

初保連掛型認定こども園 佐々青い実幼稚園

B1

羽須和免

佐々地区一部指定区域
指定容積率360%

市場免

佐々町総合福祉センター

佐々町立図書館


佐々町国民健康保険診療所

C1

ふらすキッズ佐々館

作成日: 2024/03/18

凡例 (参考)都市計画区域 白地地域内一部指定区域

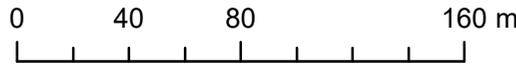

表示中のページは「C1」です

「測量法に基づく国土地理院長承認(使用)R 5JHs 873」