


旧県庁正面玄関前（石畳エリア）貸付範囲図面

貸付希望範囲 m^2

注)「立面図」、「長期利用(事業実施)イメージ図」を各 A4 サイズ1枚に限り添付できる

【記載例】

様式 8

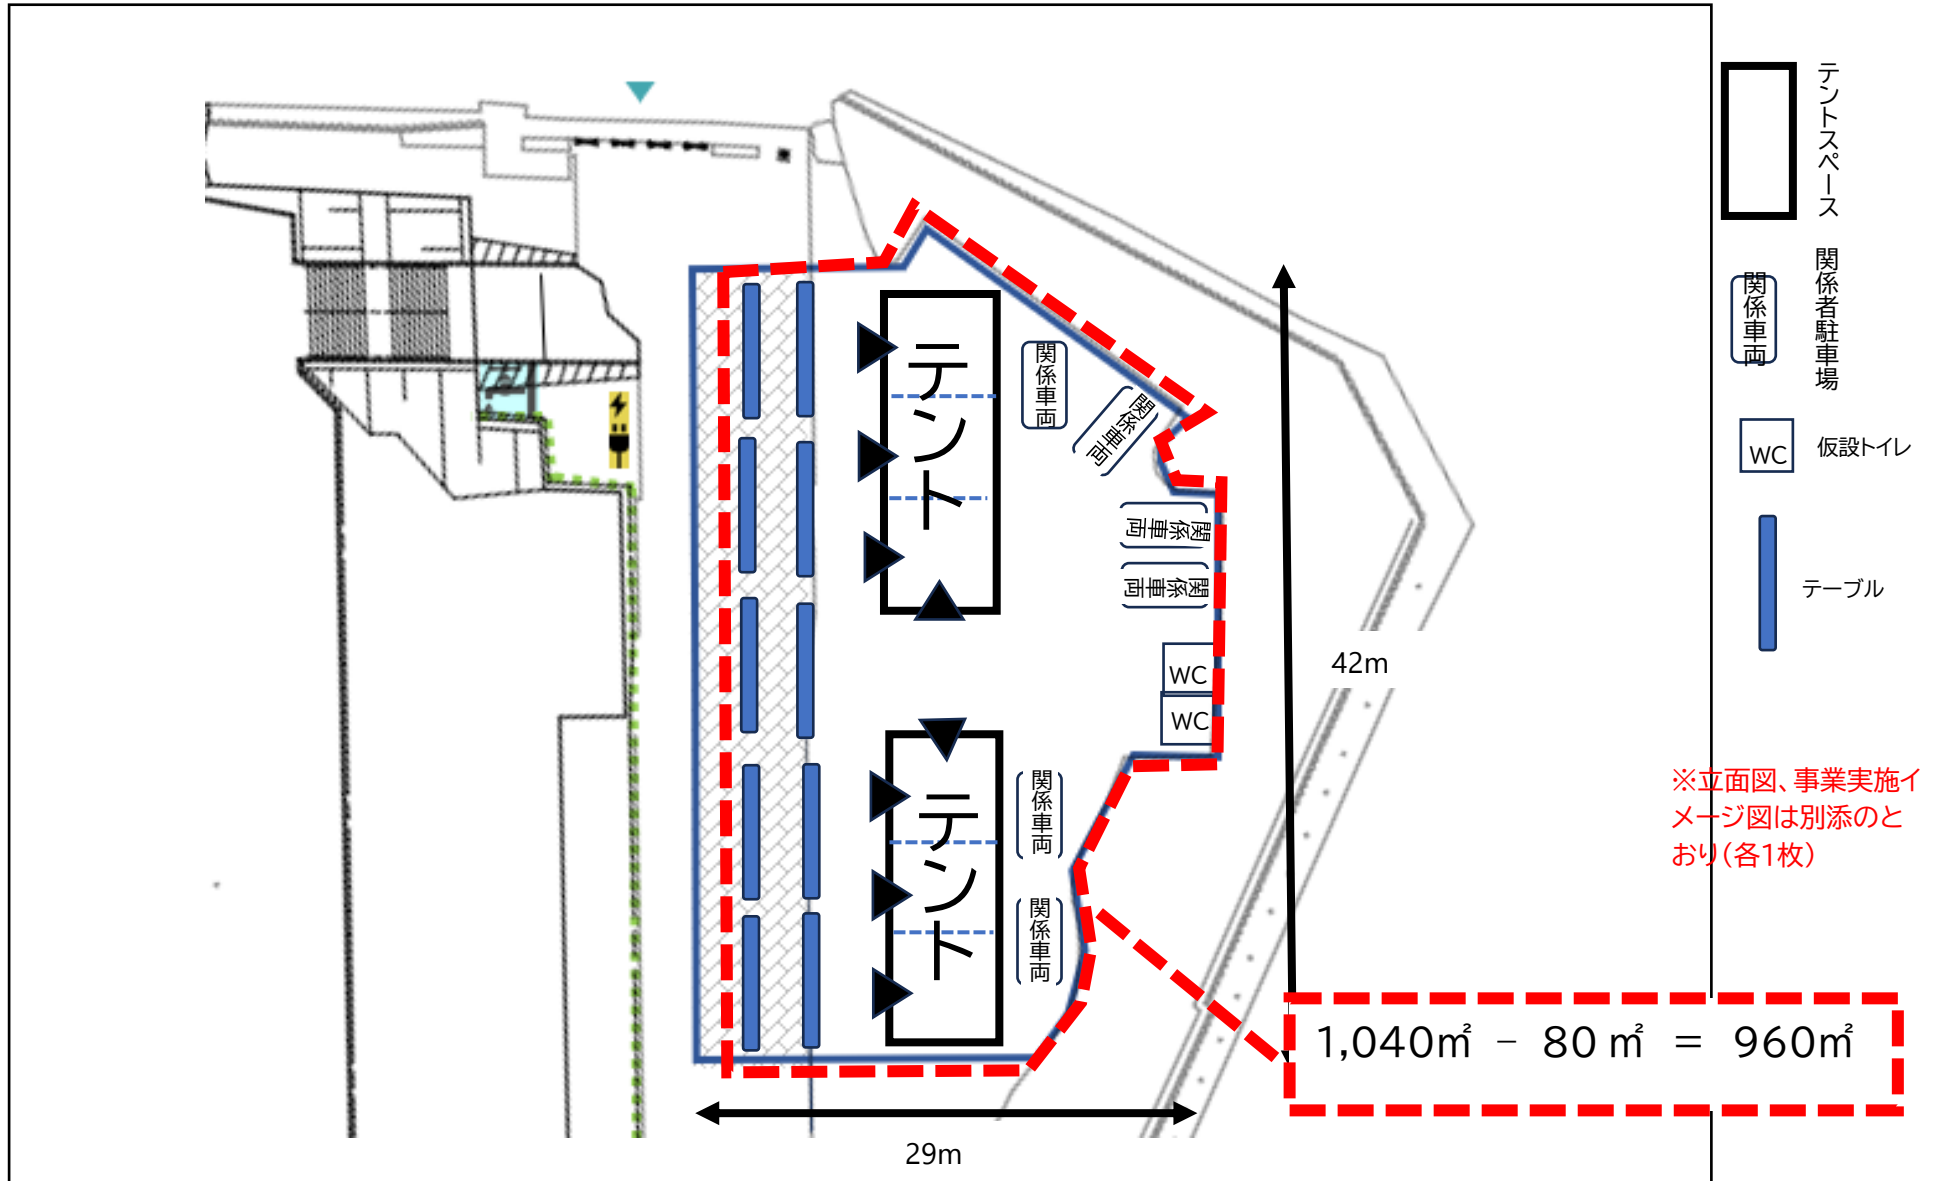

旧県庁正面玄関前（石畳エリア）貸付範囲図面

注)「立面図」、「長期利用(事業実施)イメージ図」を各 A4 サイズ1枚に限り添付できる

貸付希望範囲 960 ㎡