


本館跡地（グラウンドエリア）貸付範囲図面

貸付希望範囲 m²

注)「立面図」、「長期利用(事業実施)イメージ図」を各 A4 サイズ1枚に限り添付できる

【記載例】

様式 7

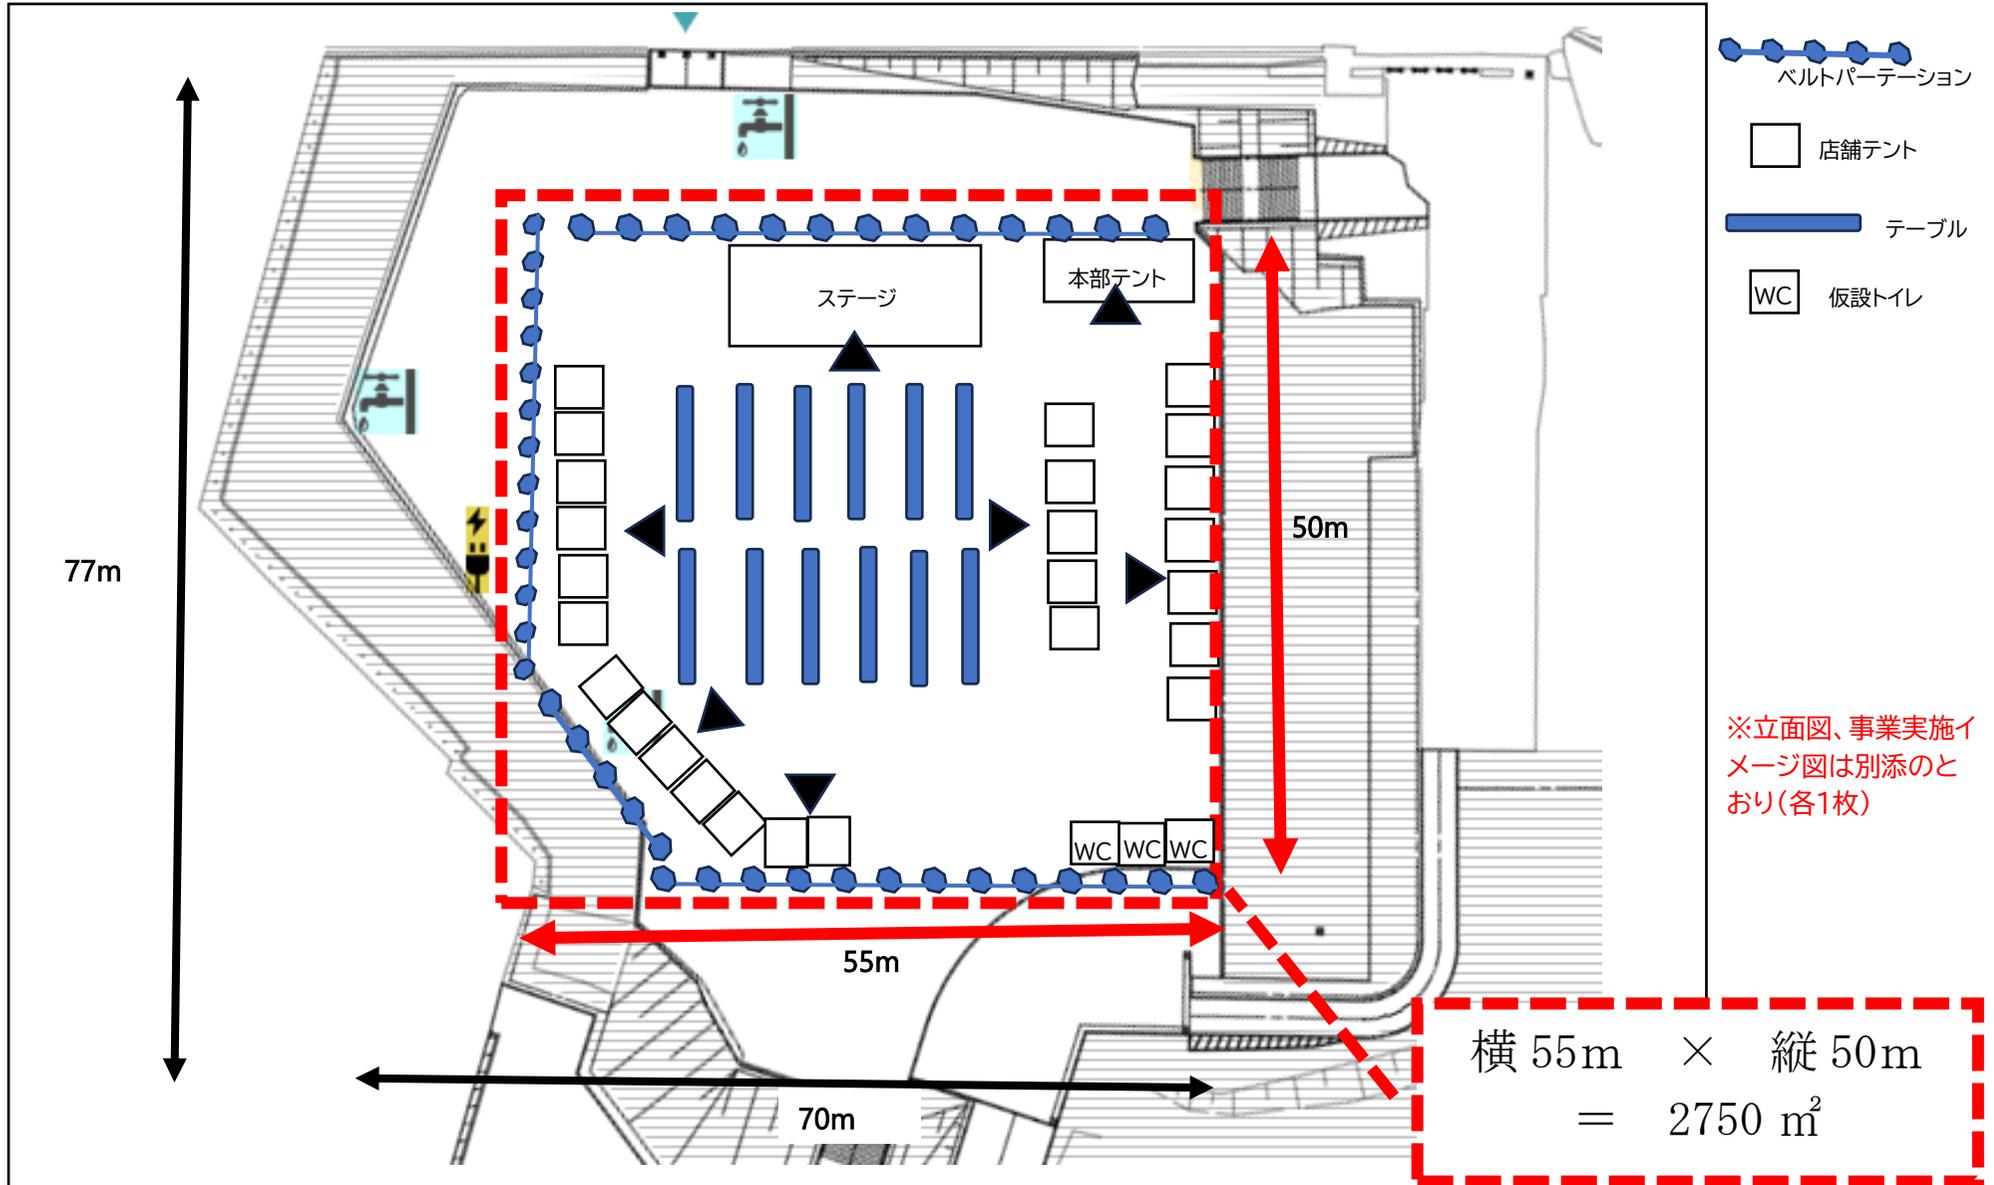

本館跡地（グラウンドエリア）貸付範囲図面

貸付希望範囲 2,750㎡

注)「立面図」、「長期利用(事業実施)イメージ図」を各 A4 サイズ1枚に限り添付できる