


東長崎矢上地区土地区画整理事業

案内図

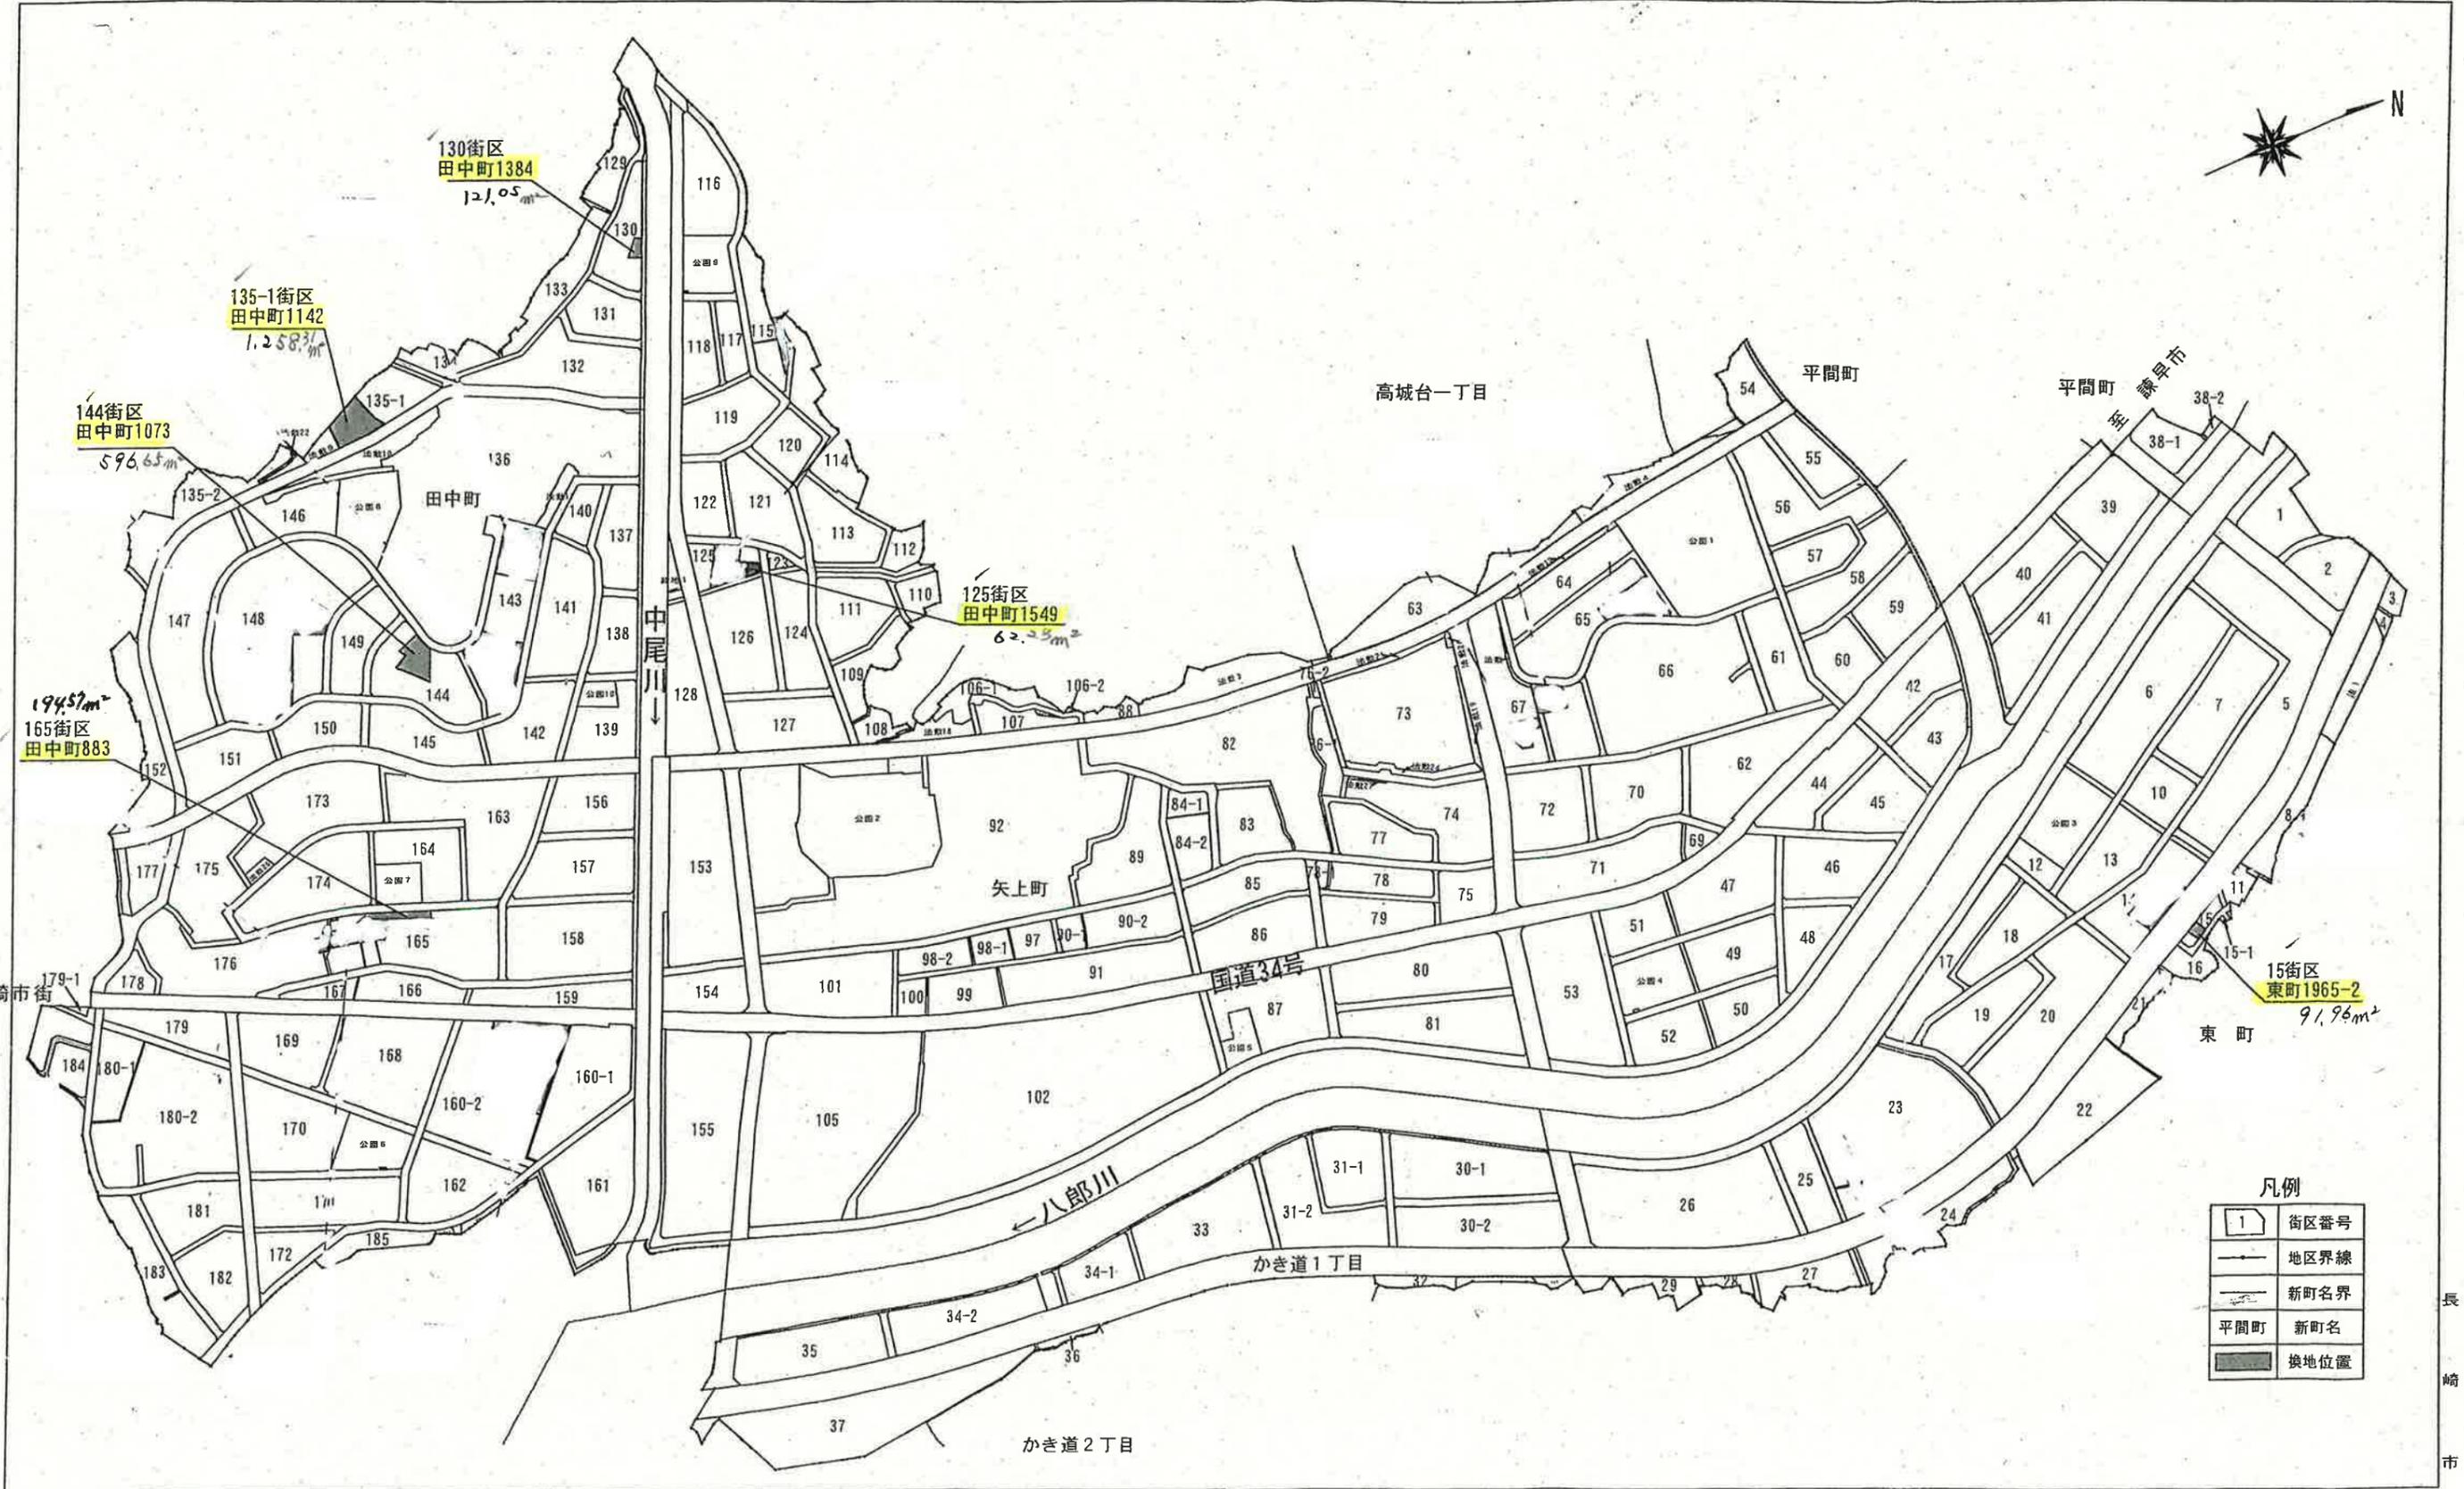



凡例

1	街区番号
—	地区界線
—	新町名界
平間町	新町名
■	換地位置

長崎市

位置图 (135-1街区)

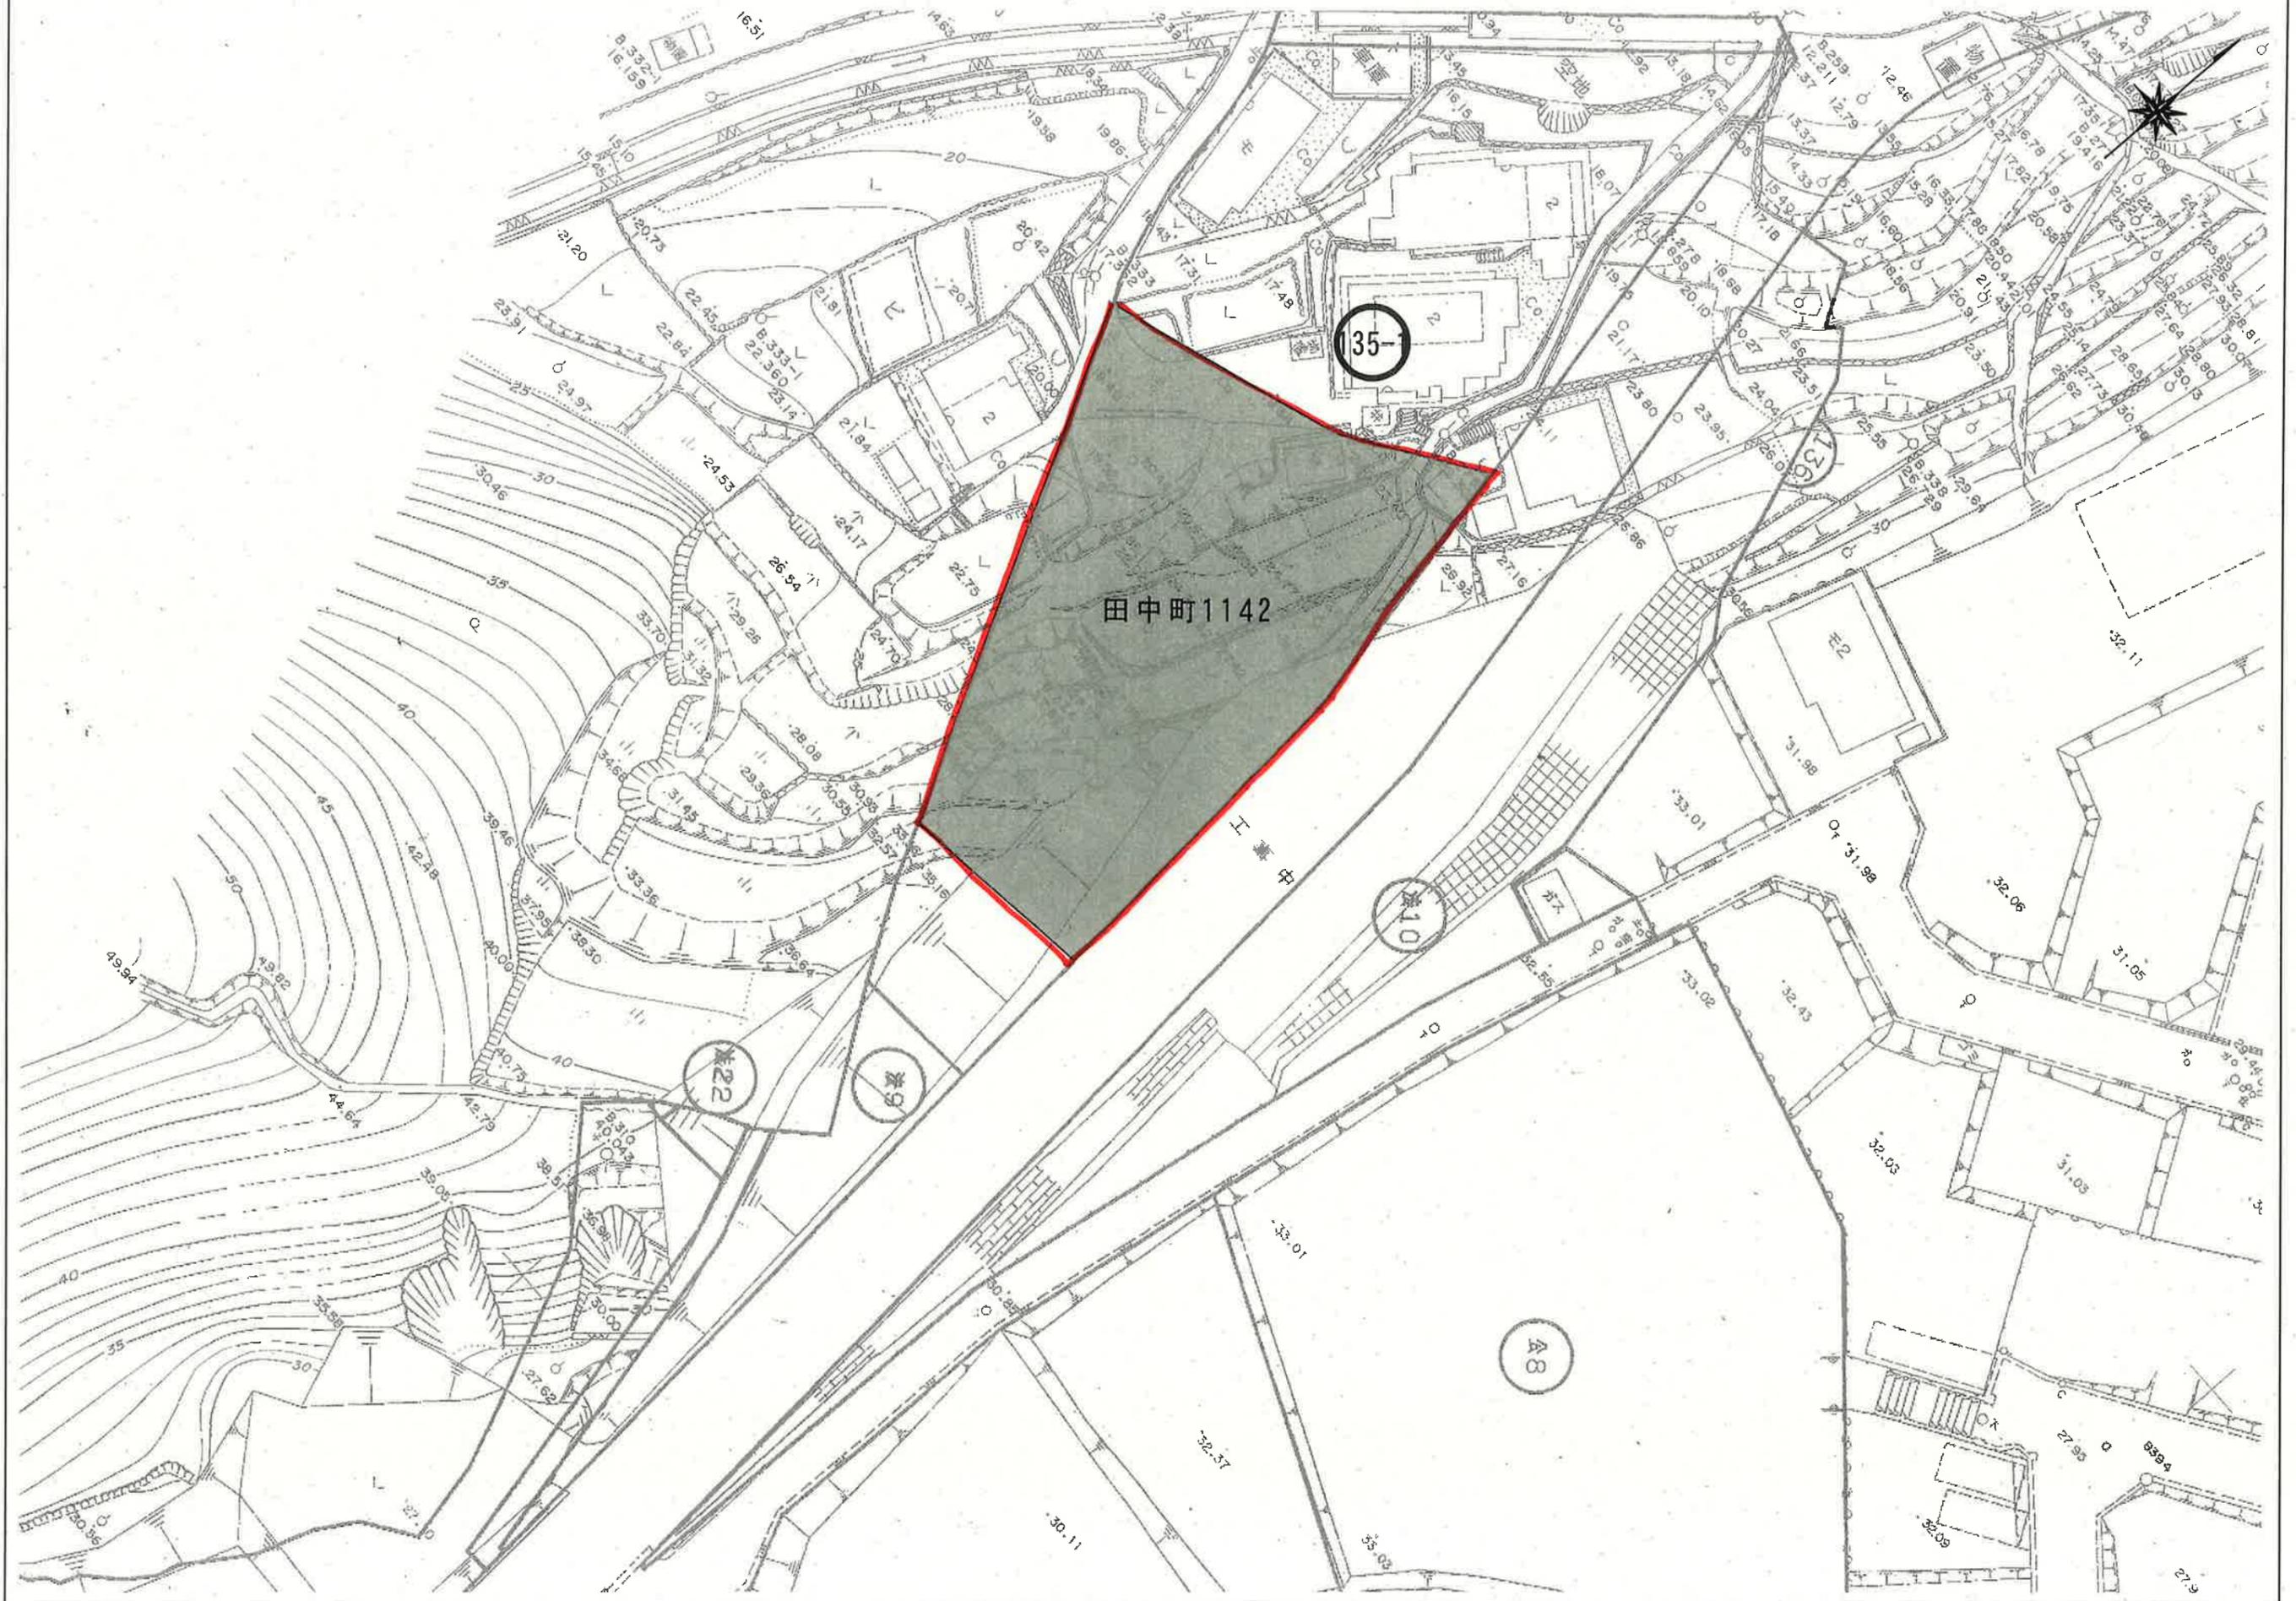

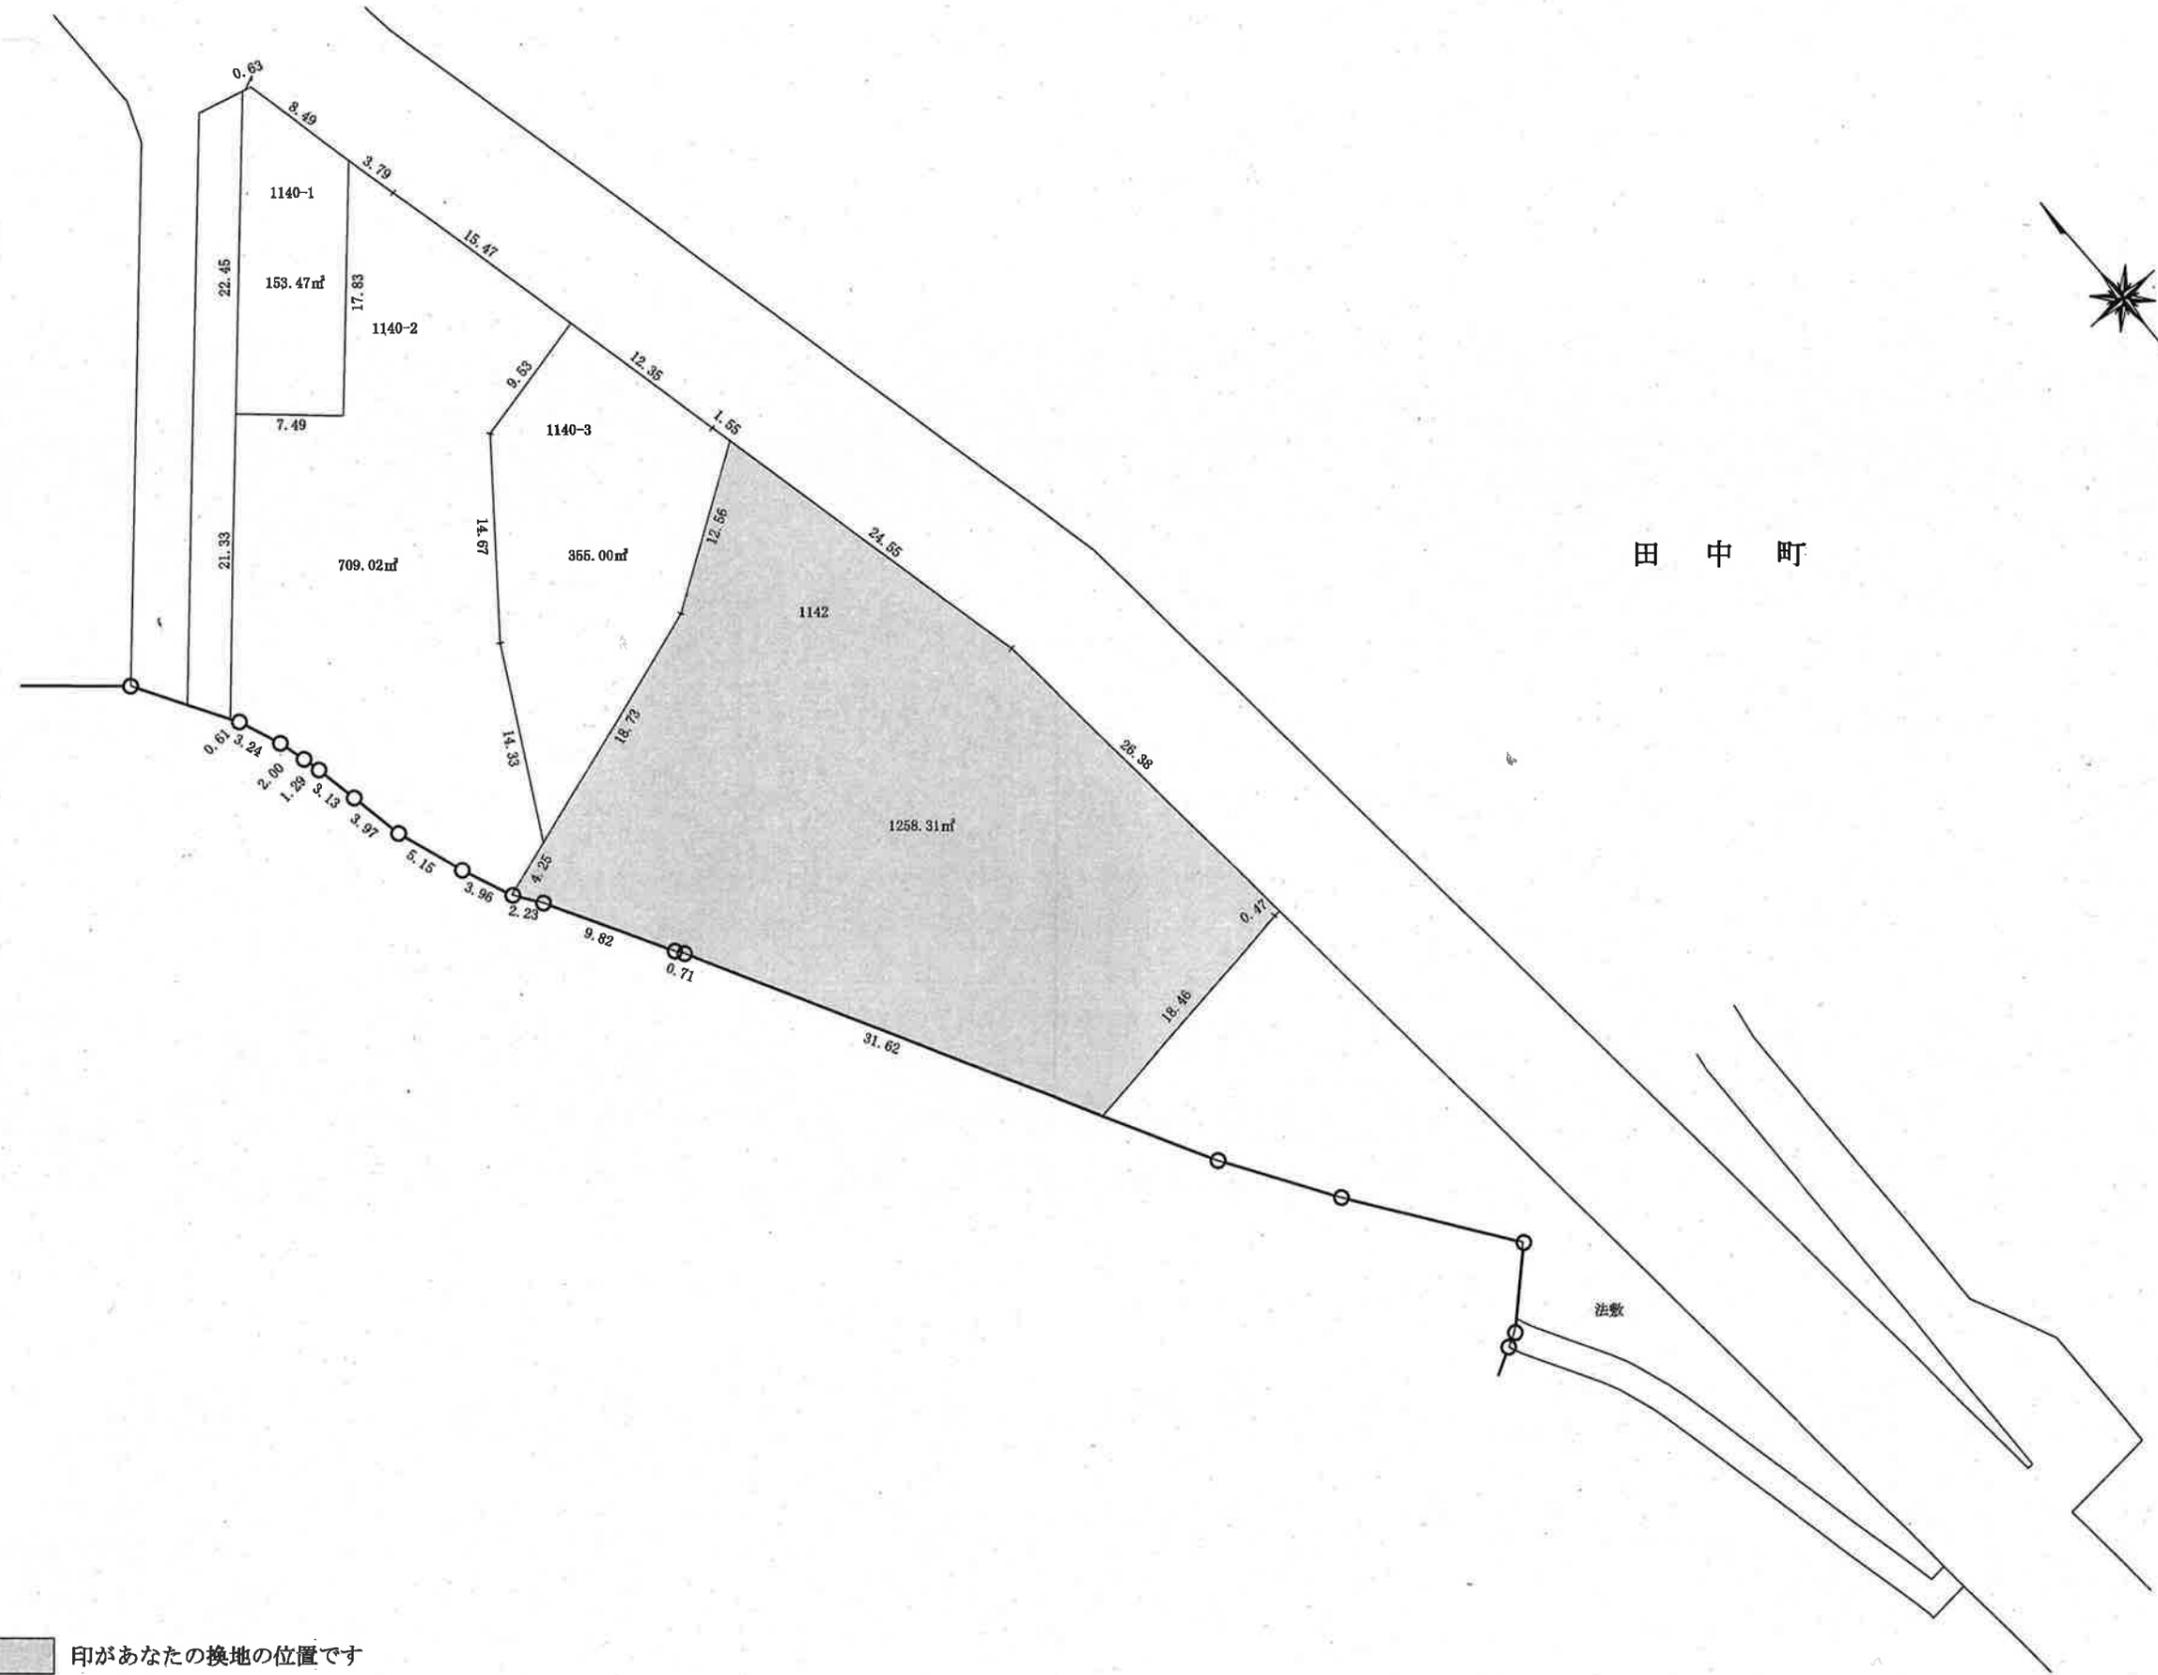


印があなたの換地の位置です

長崎市

位置図 (130街区)




田中町


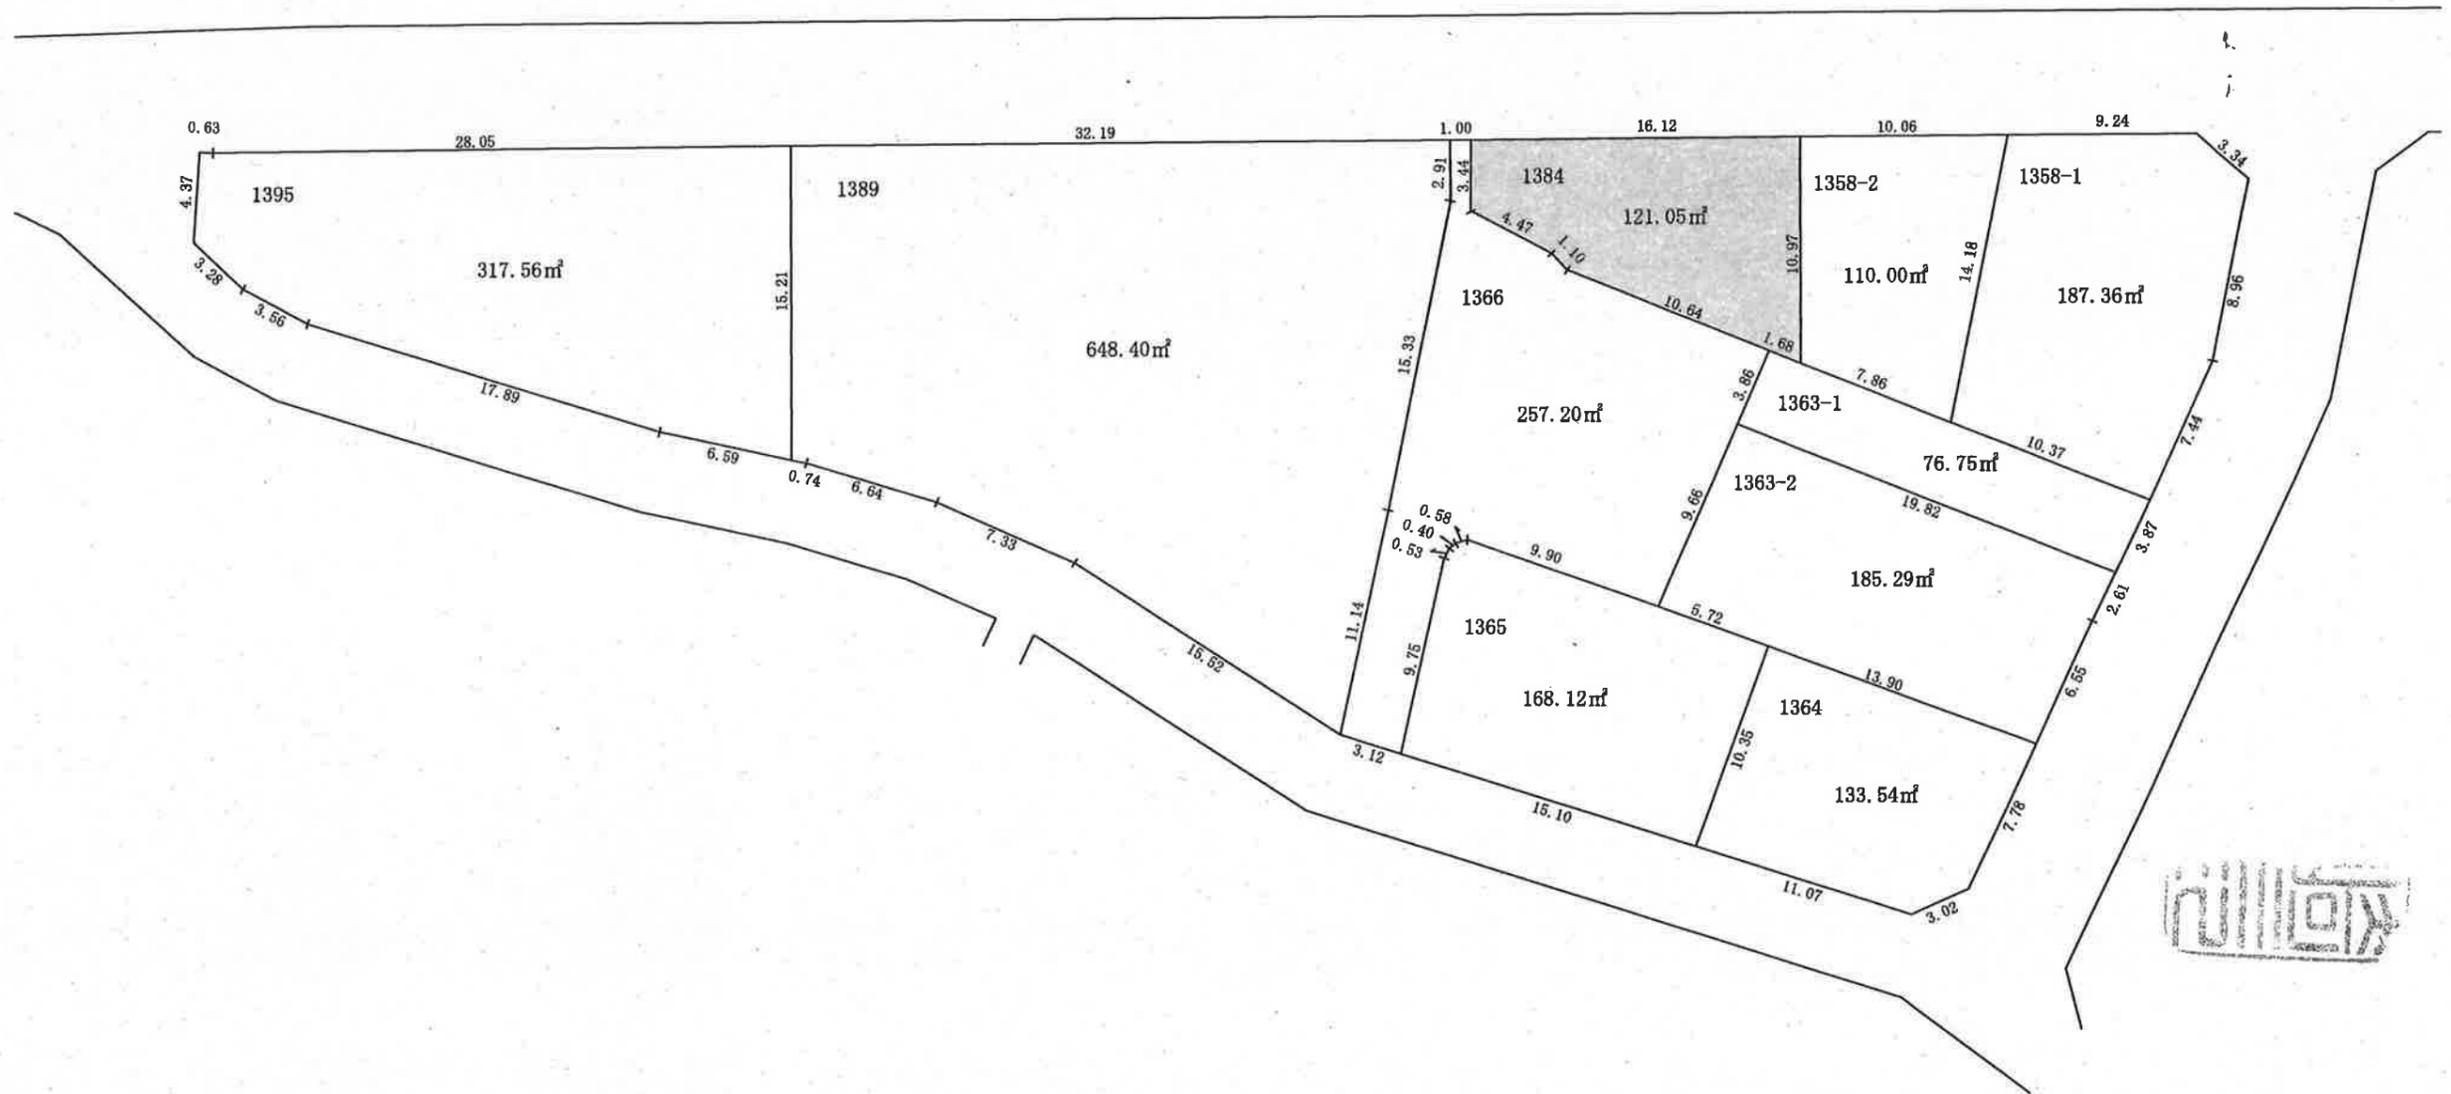


印があなたの換地の位置です

位置図 (165、~~176~~街区)

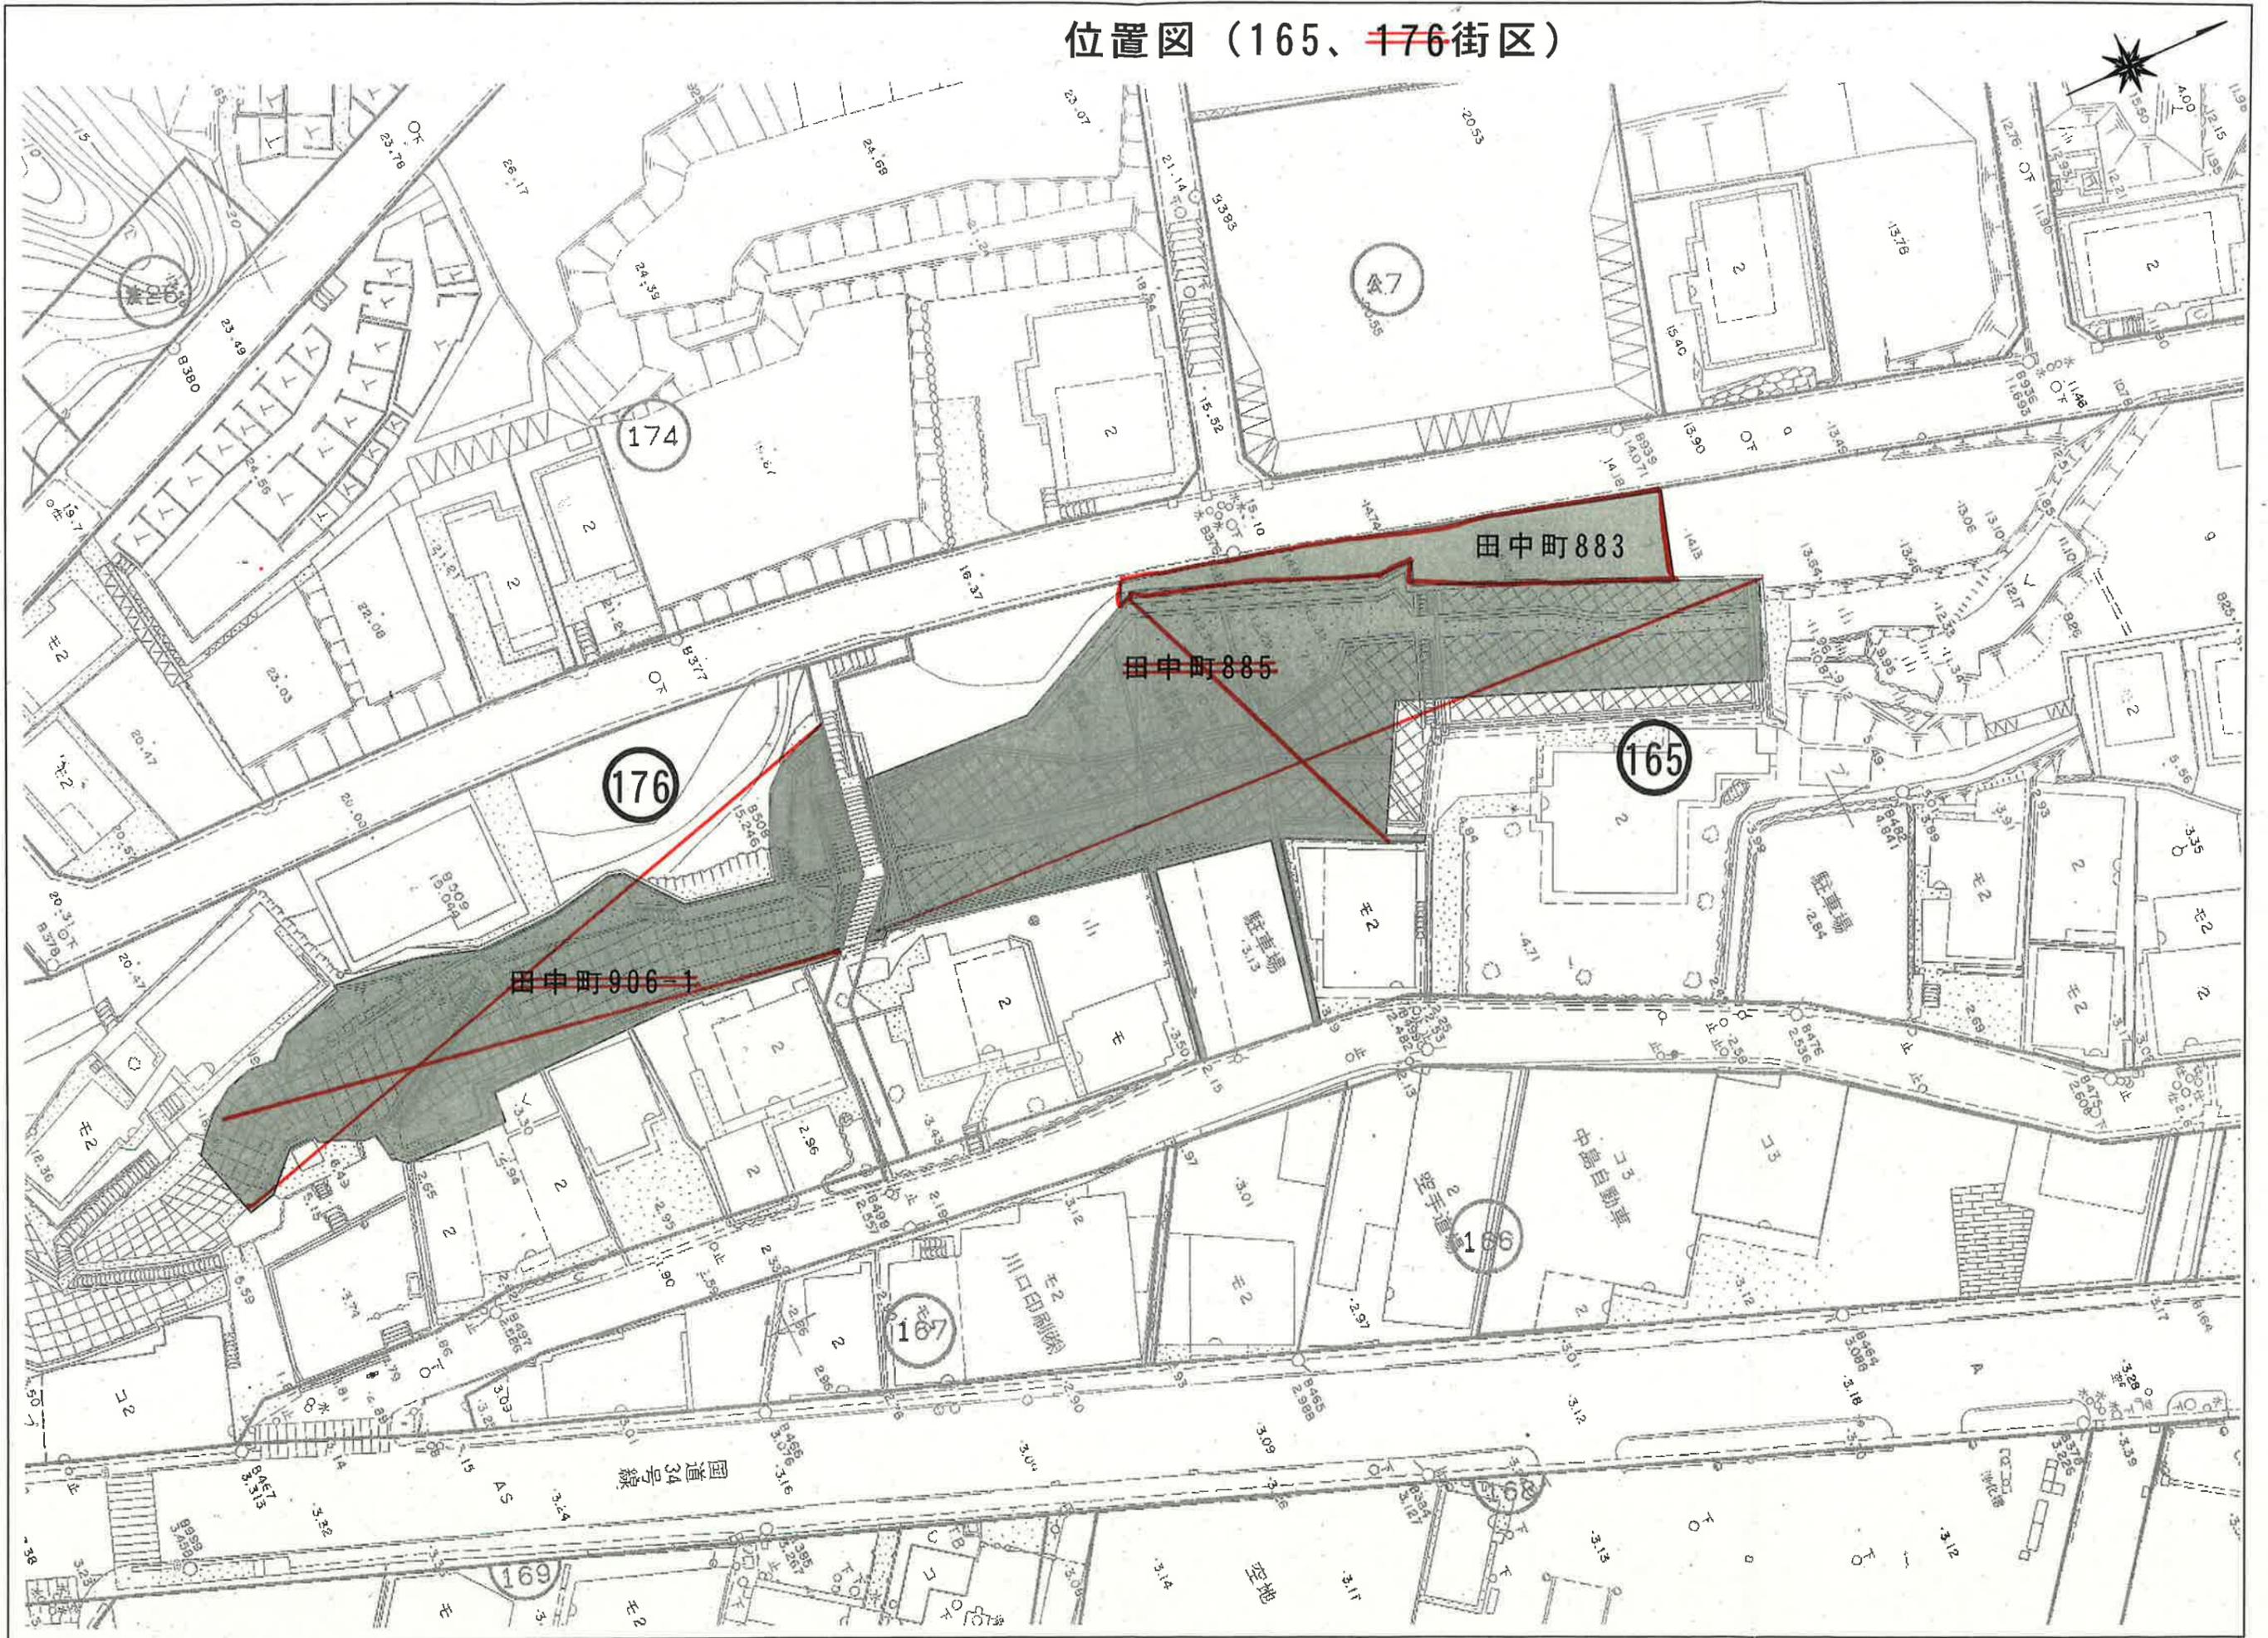


田中町

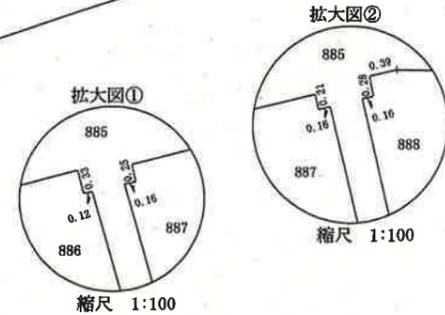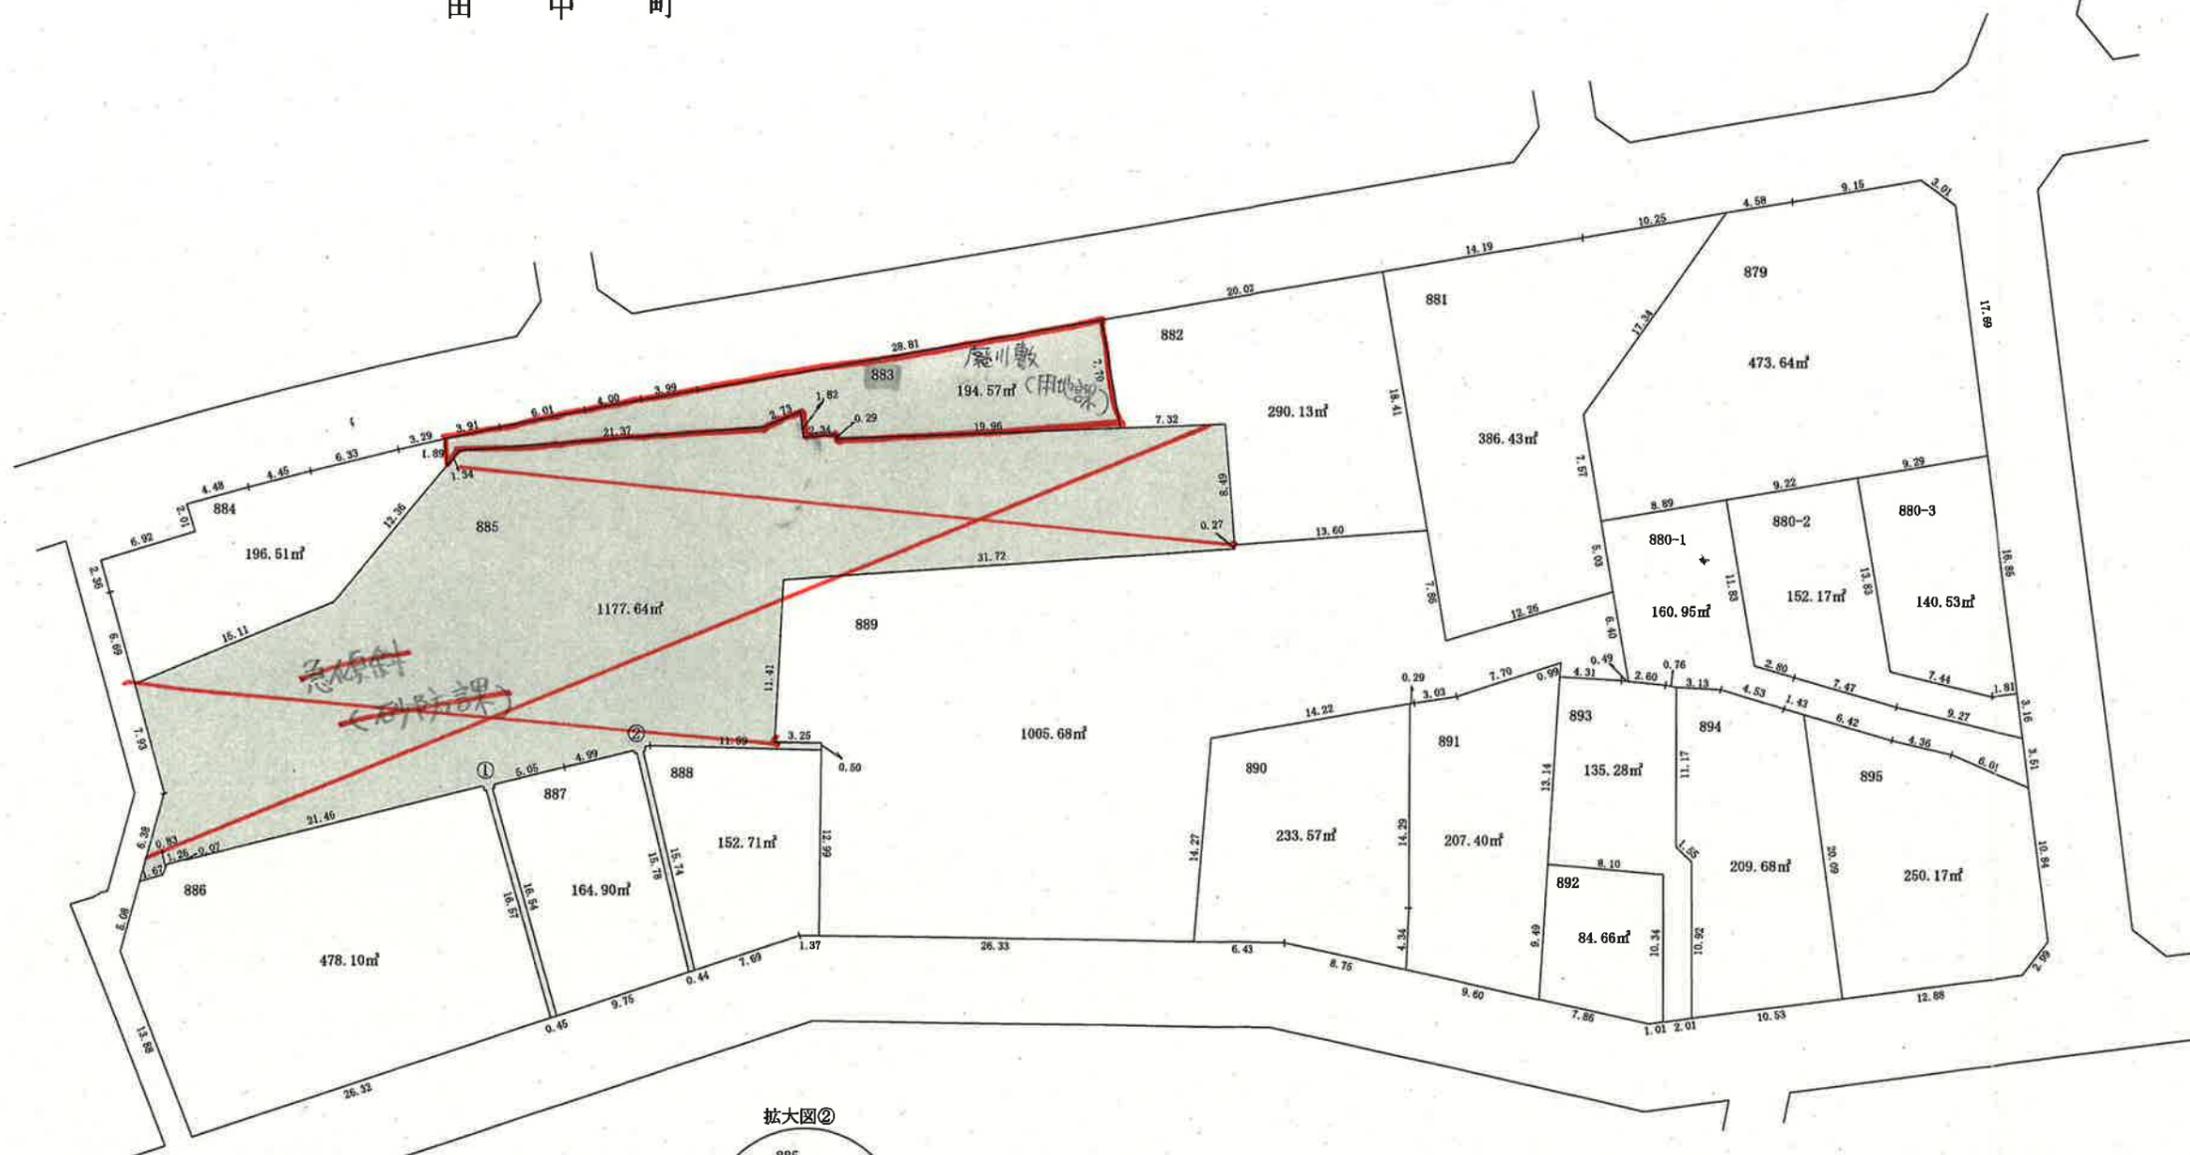


印があなたの換地の位置です

位置图 (143、144街区)

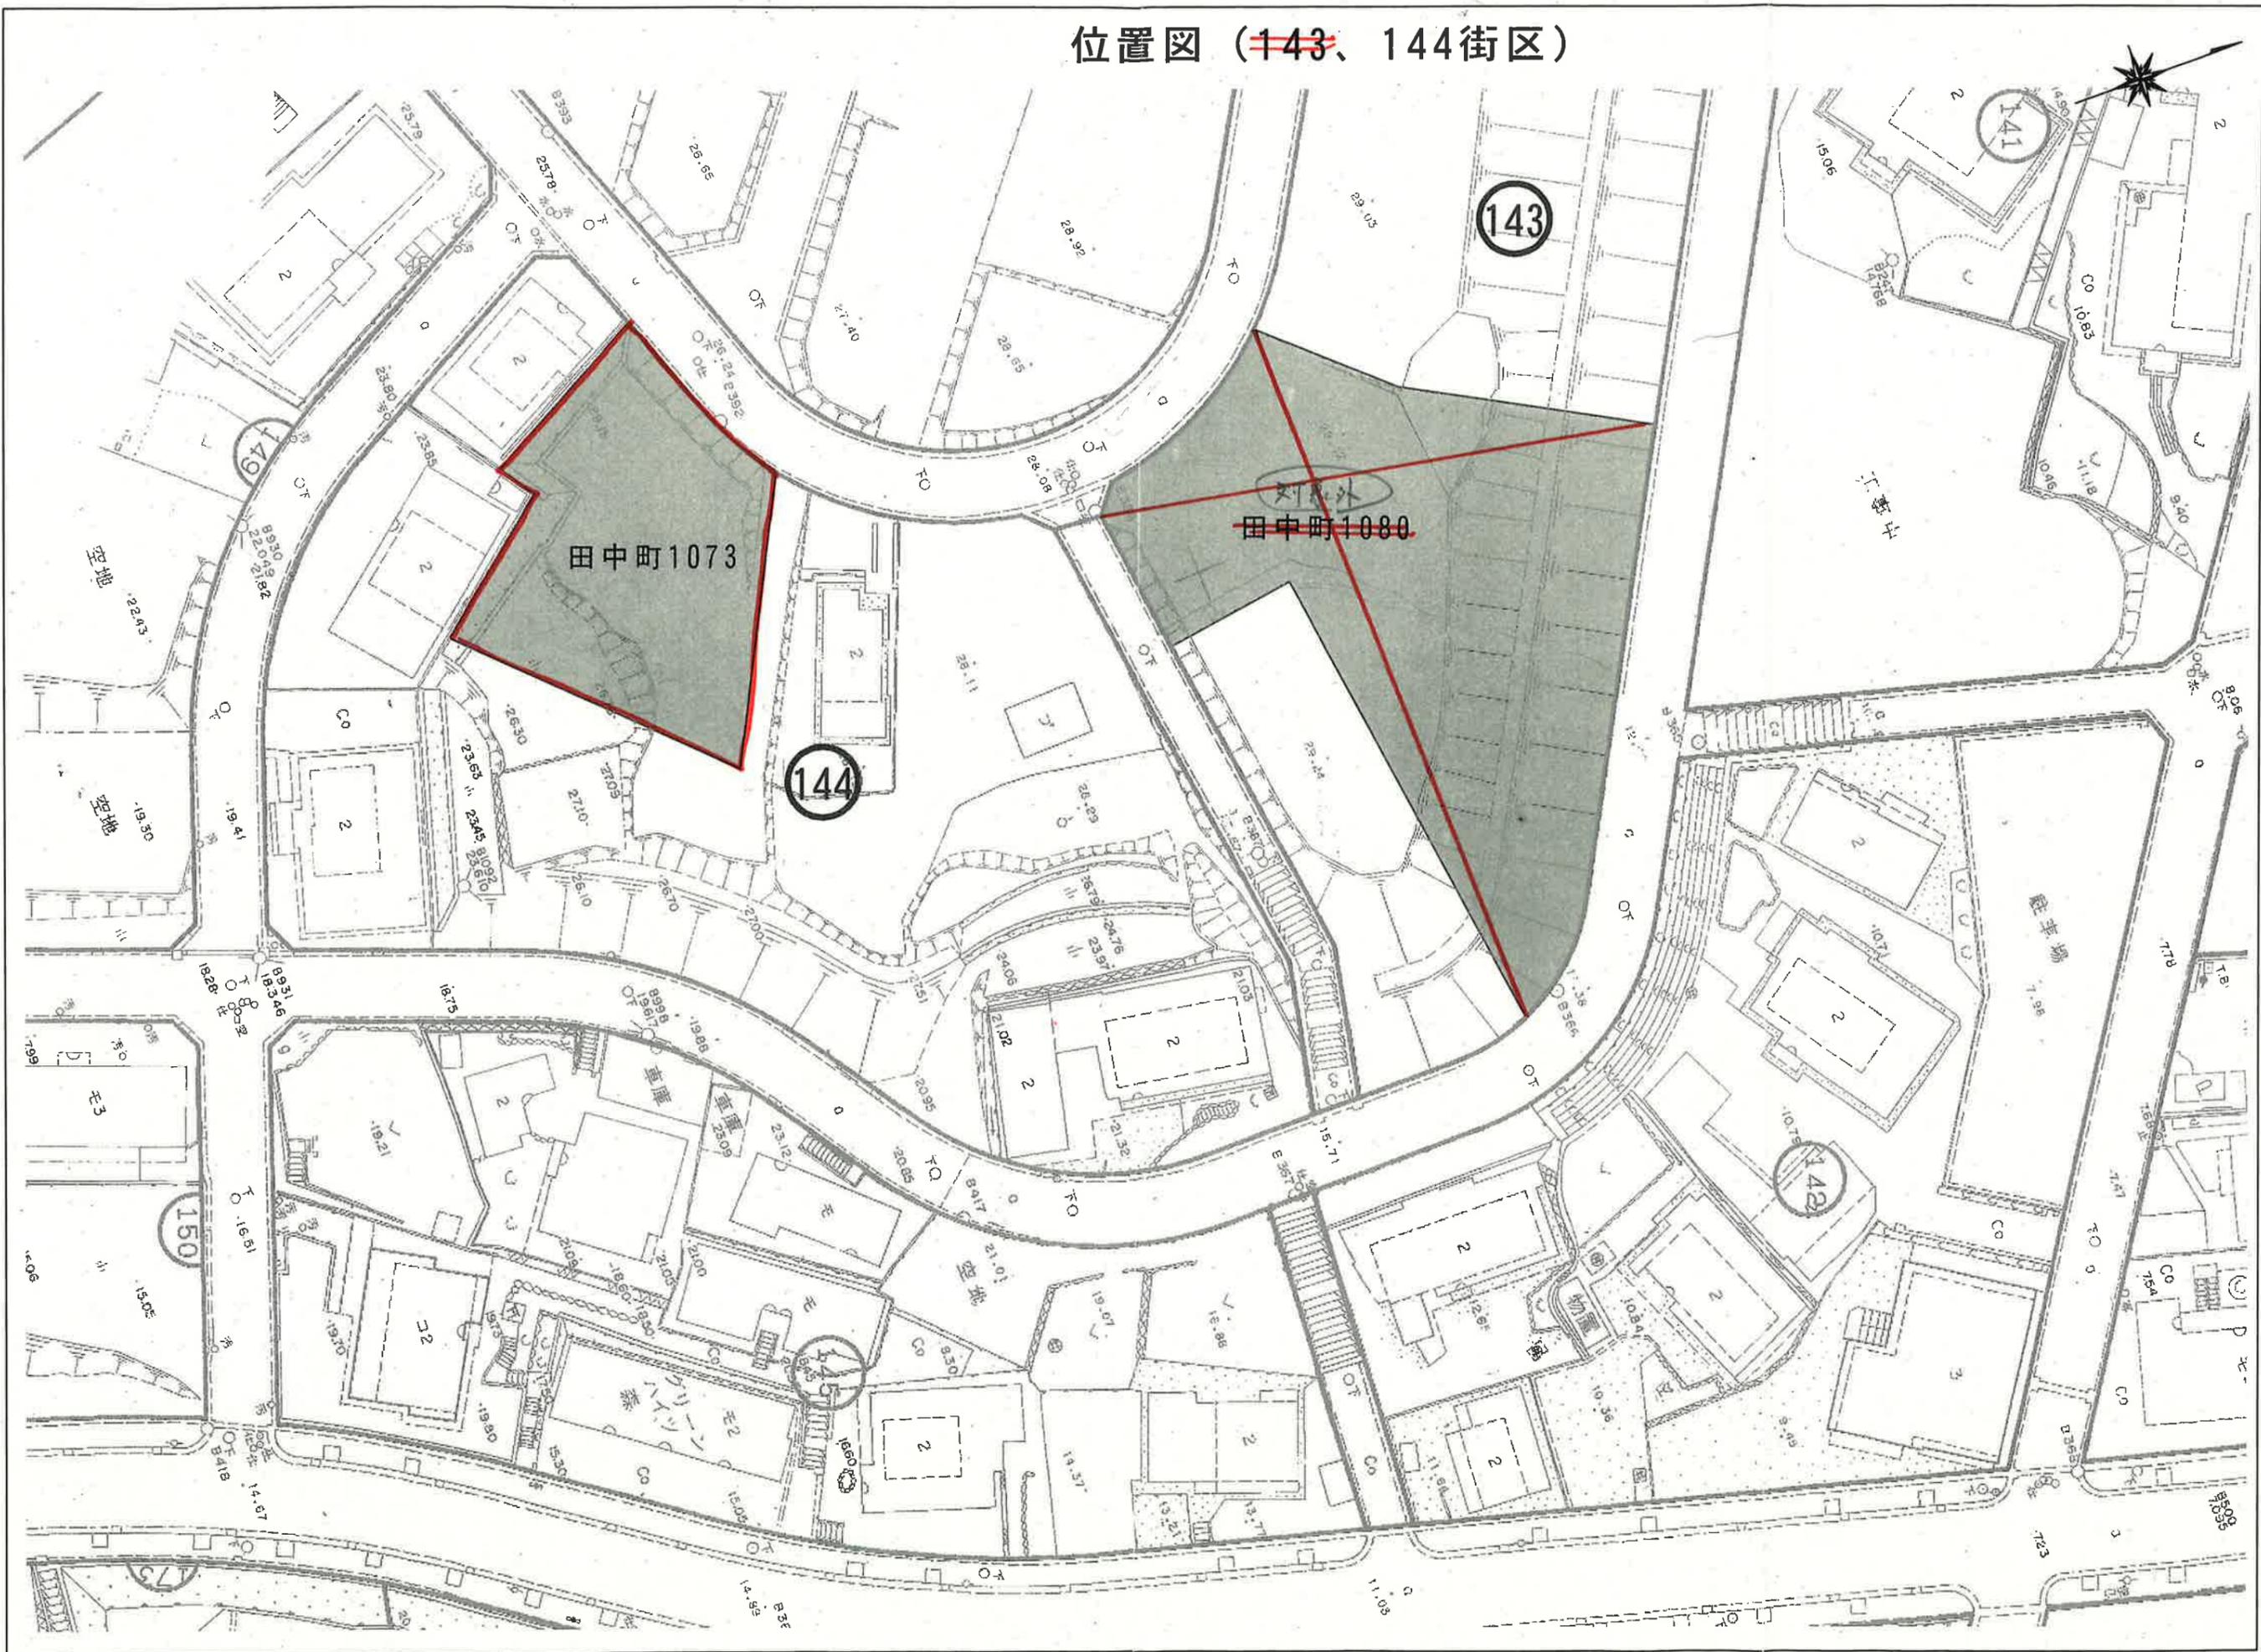


田中町

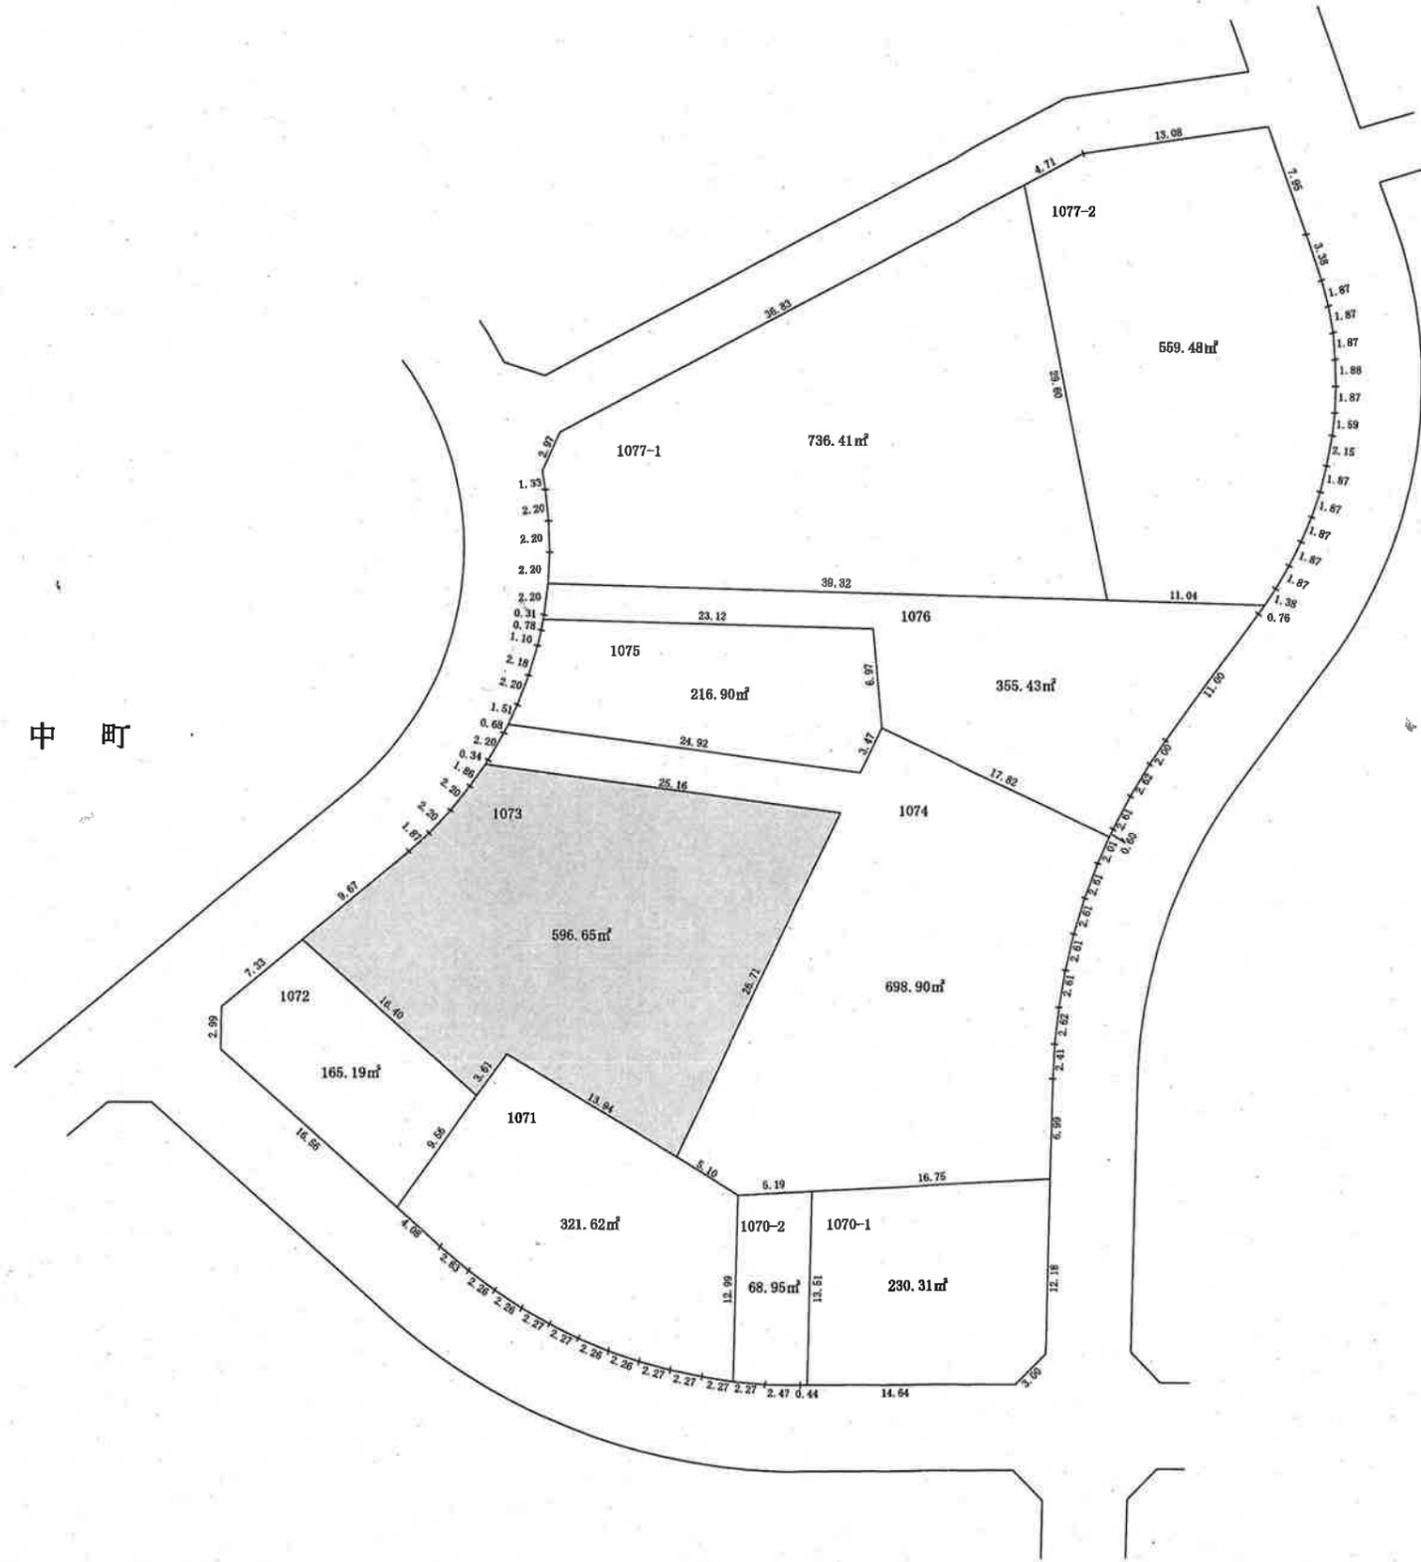

印があなたの換地の位置です

位置図 (125街区)

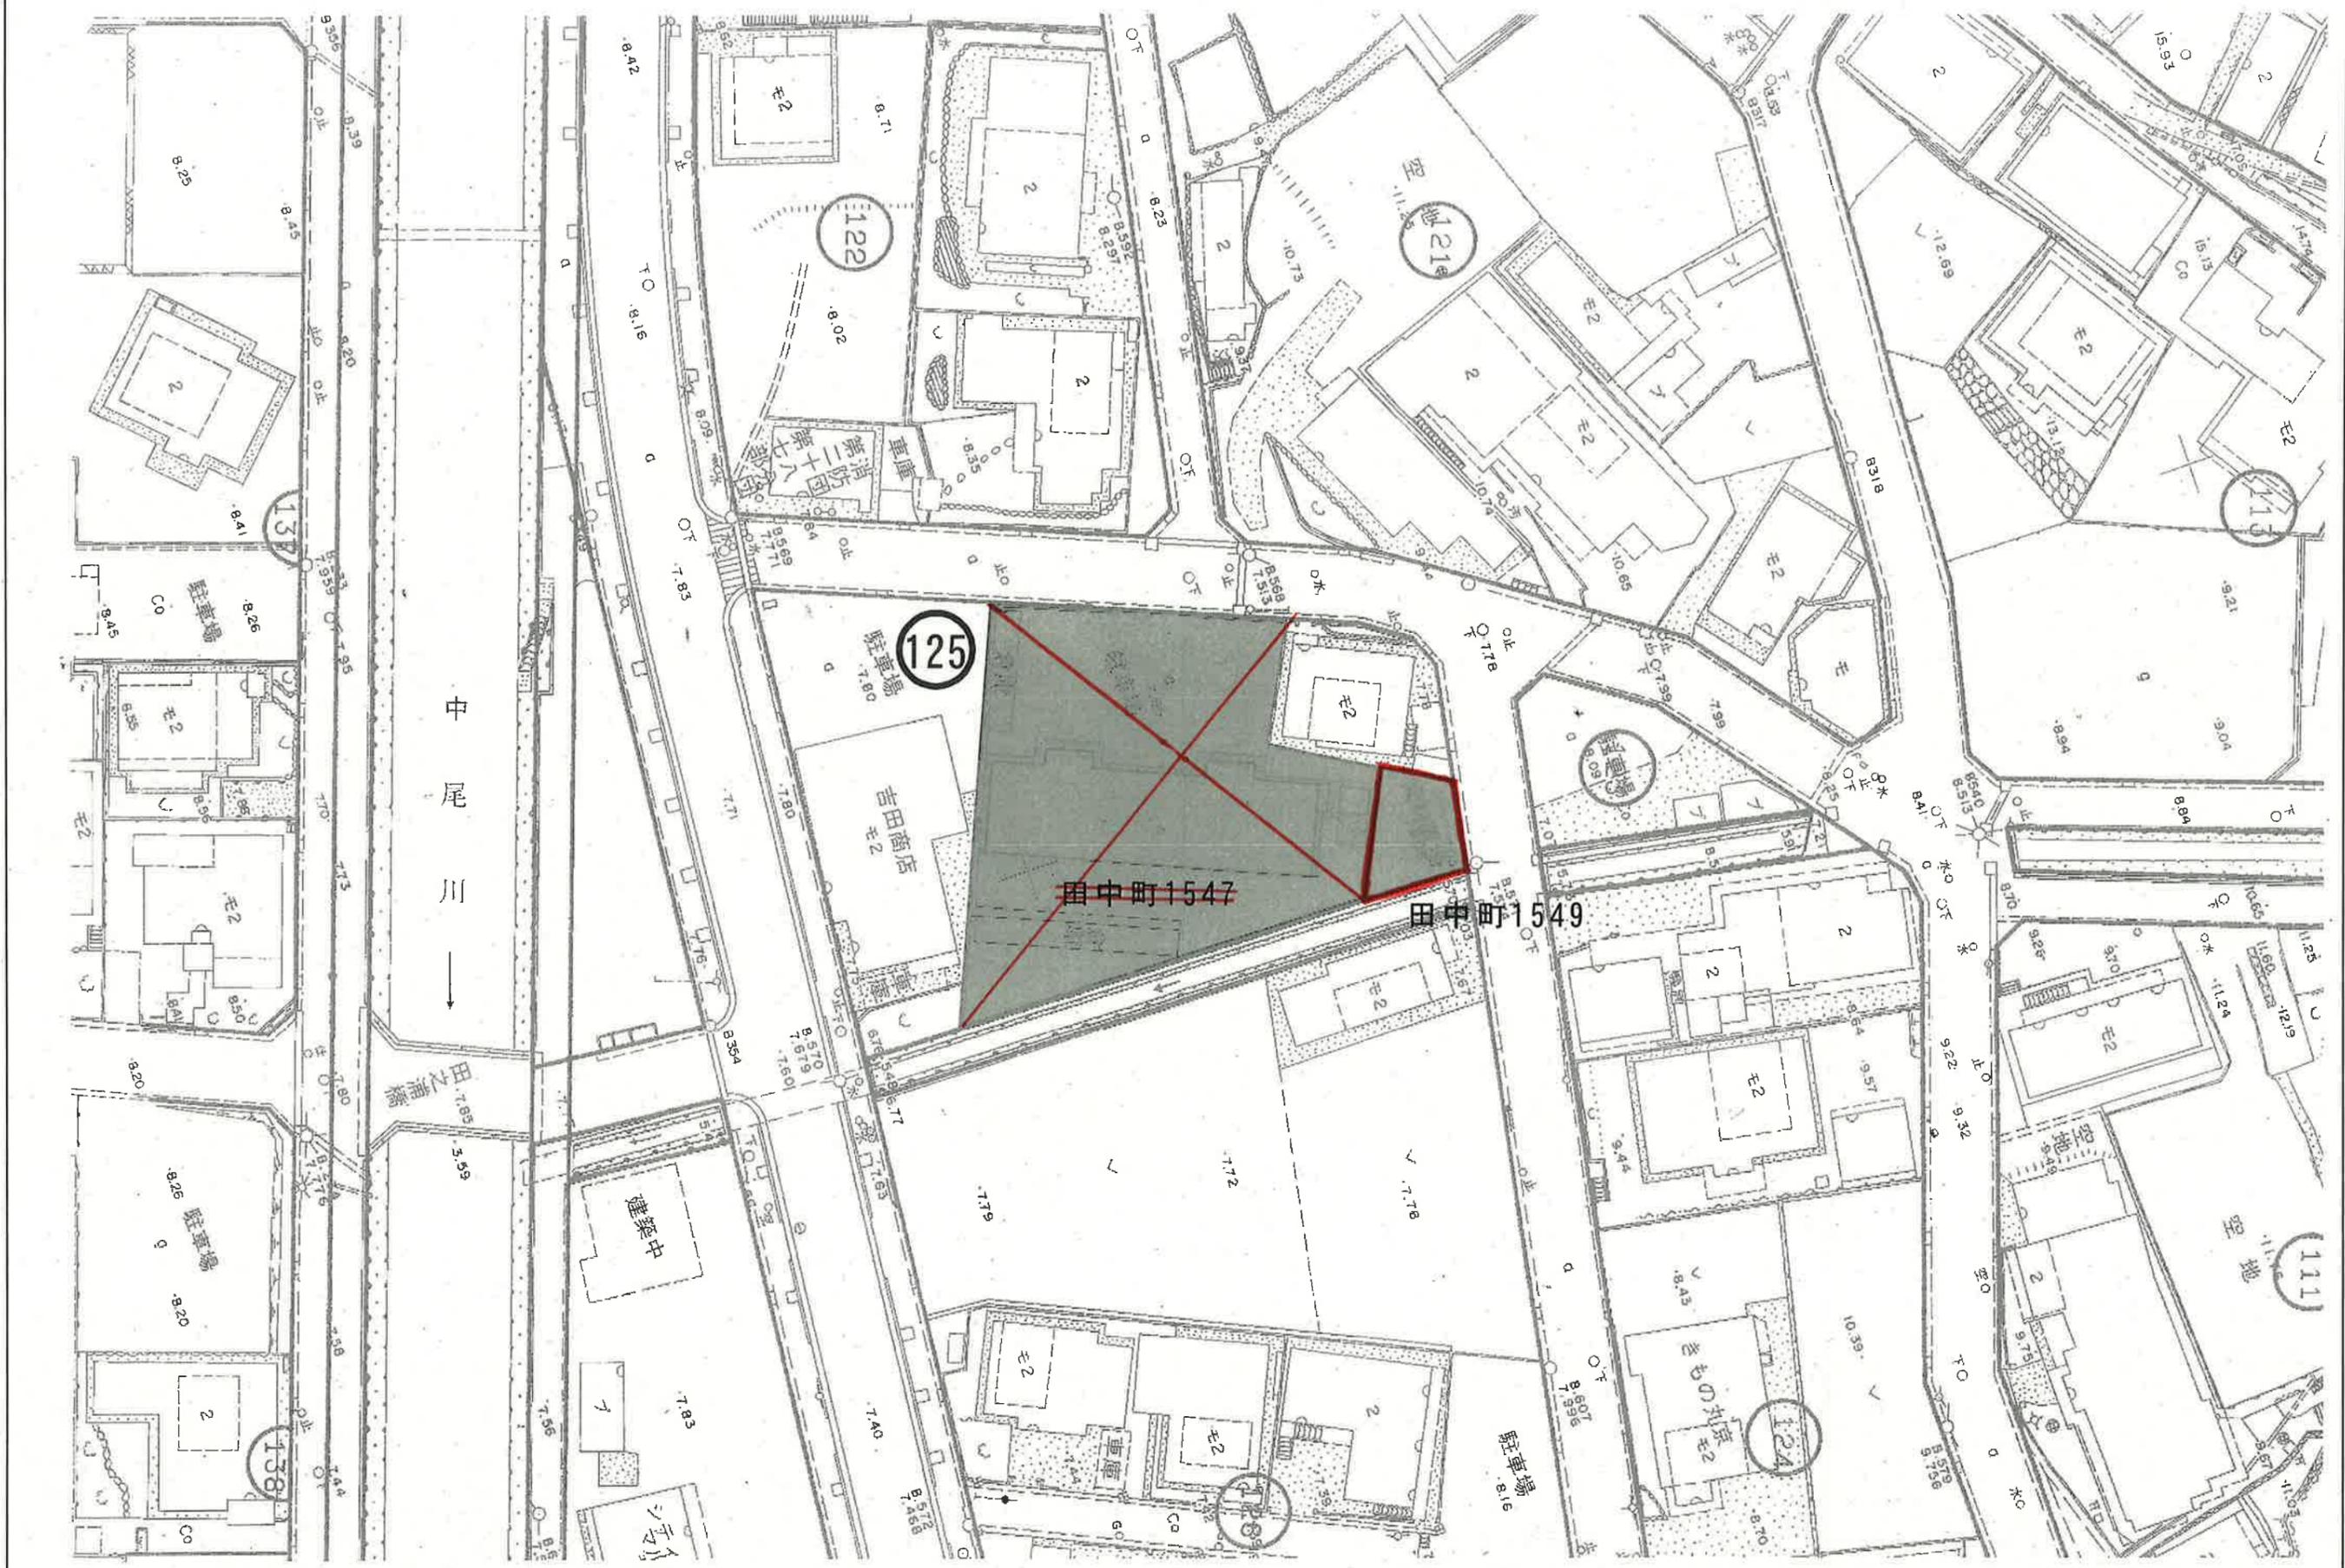

中尾川
↓

125

田中町1549

田中町1547

吉田商店

駐車場

駐車場

124

123

121

122

126

111

137

138

田中町

建築中

シブ

空地

空地

2

2

印があなたの換地の位置です

位置図 (14、15街区)

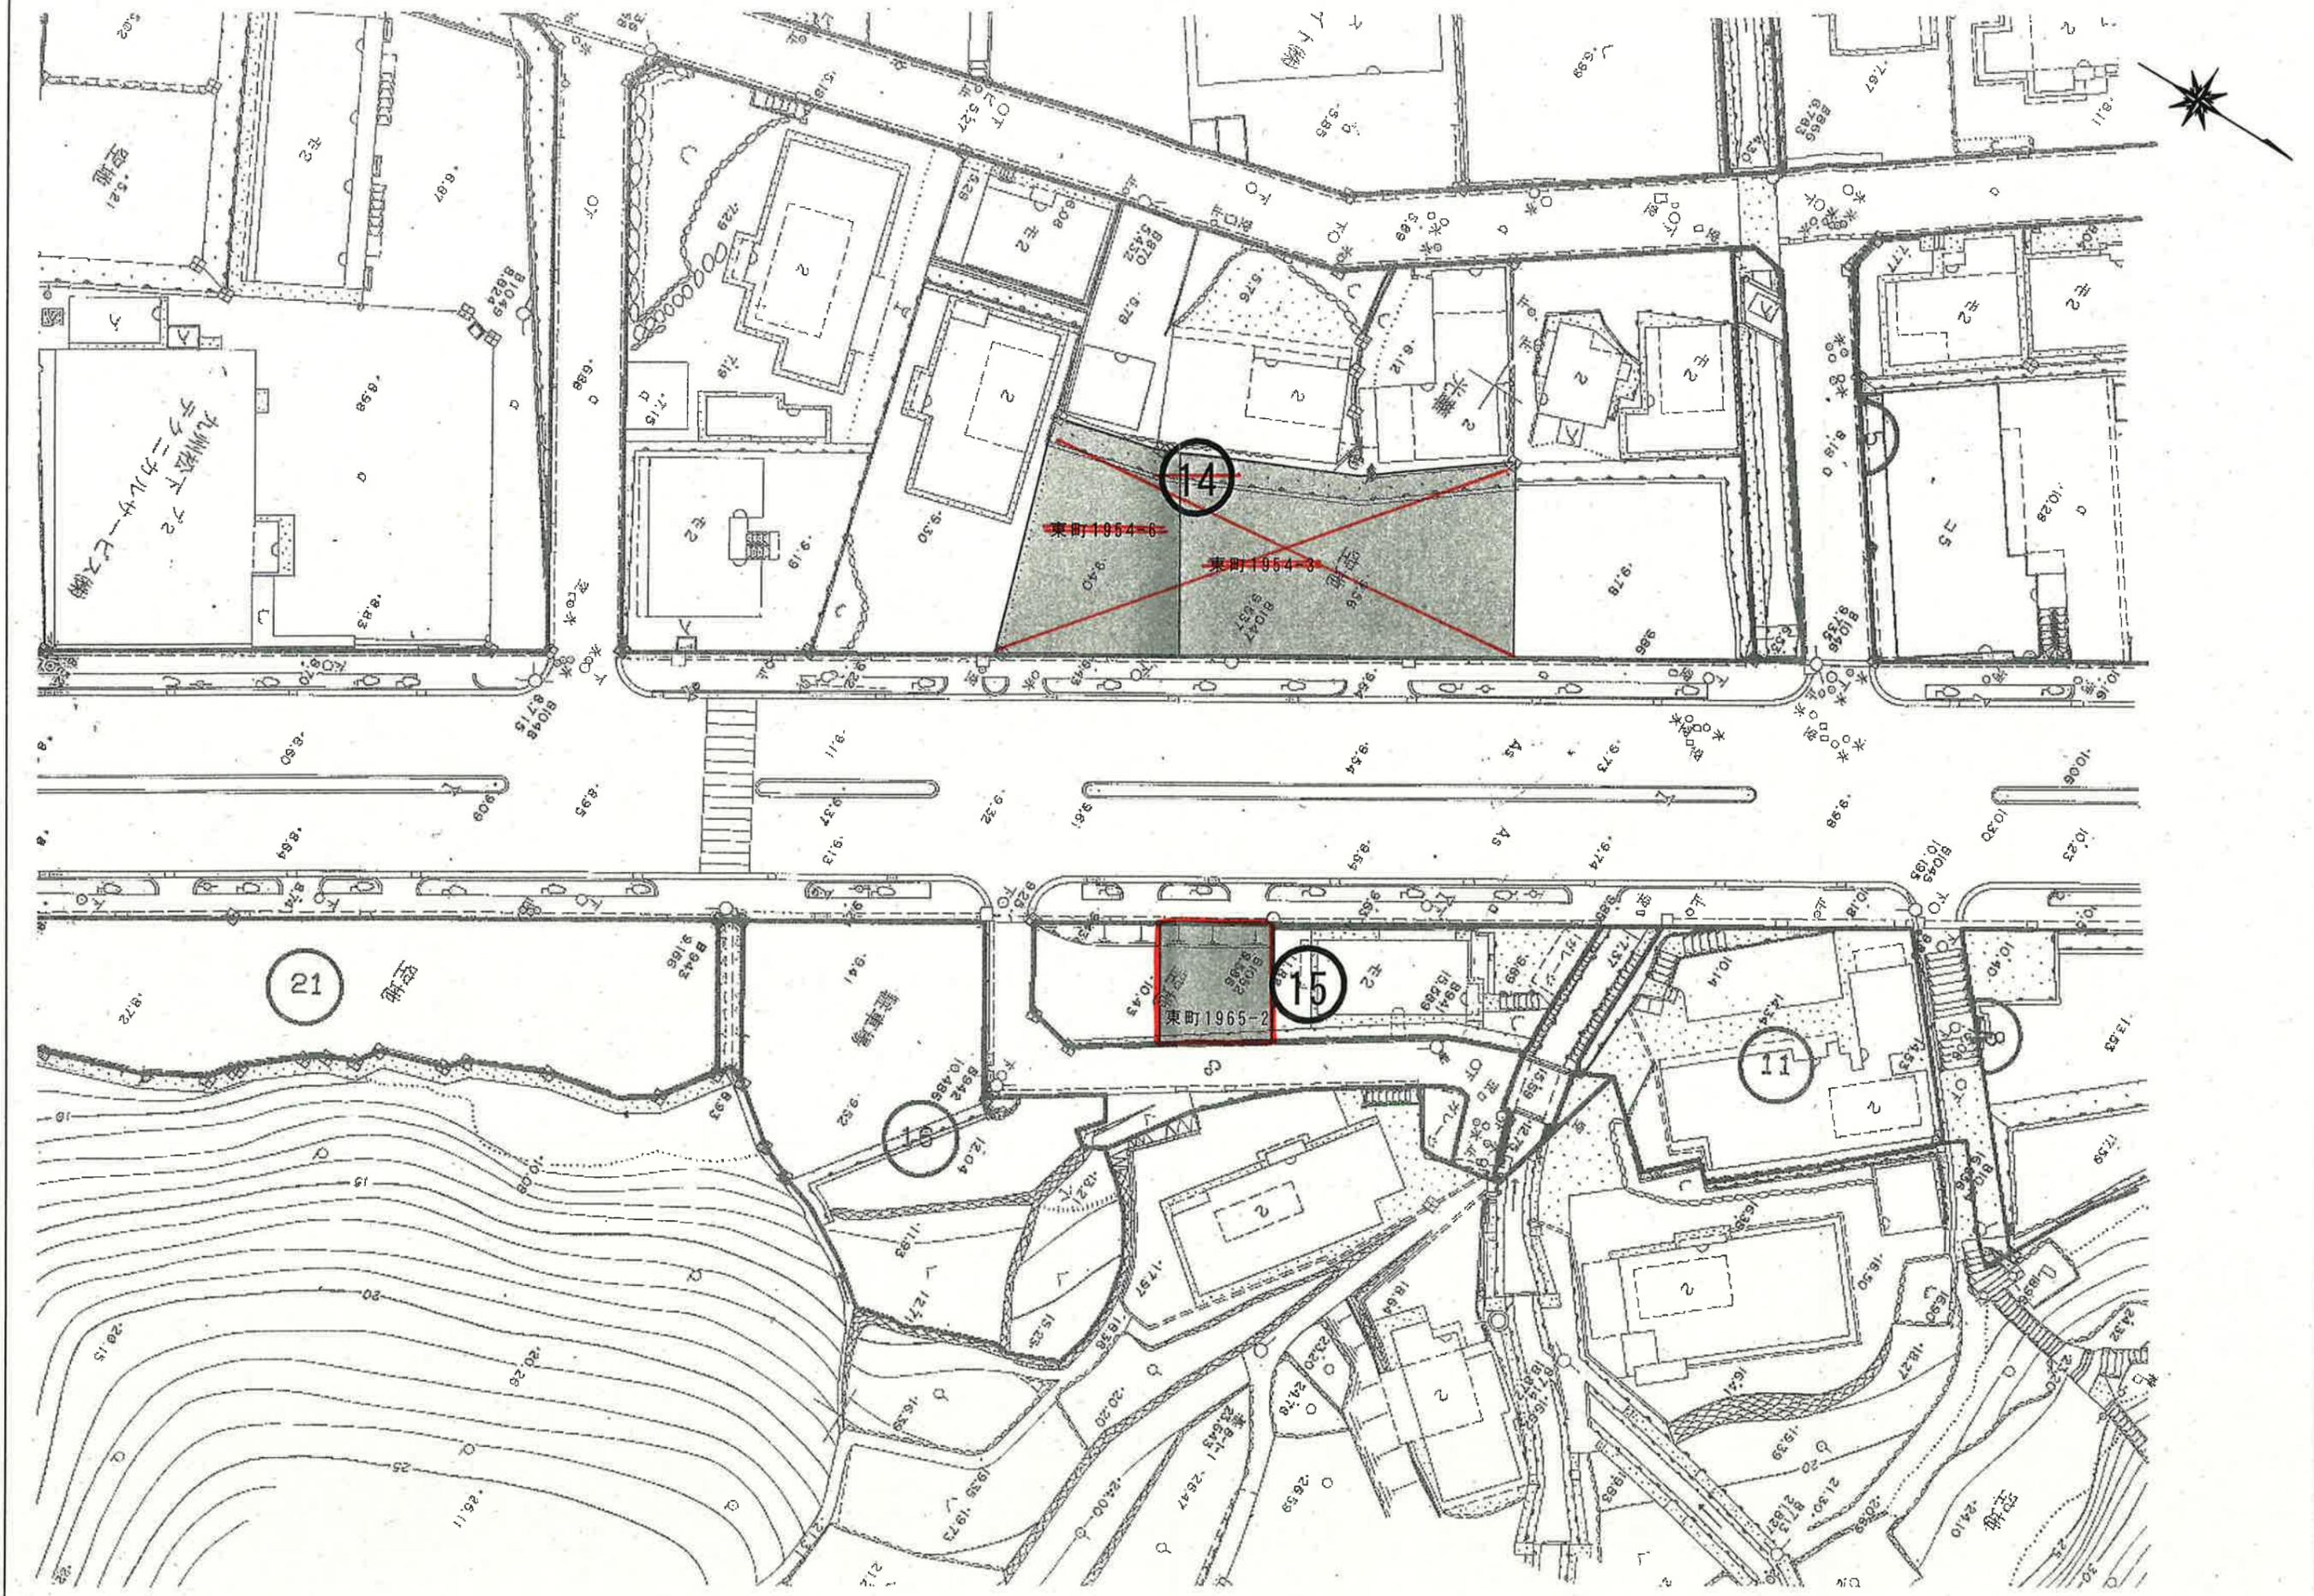

東 町

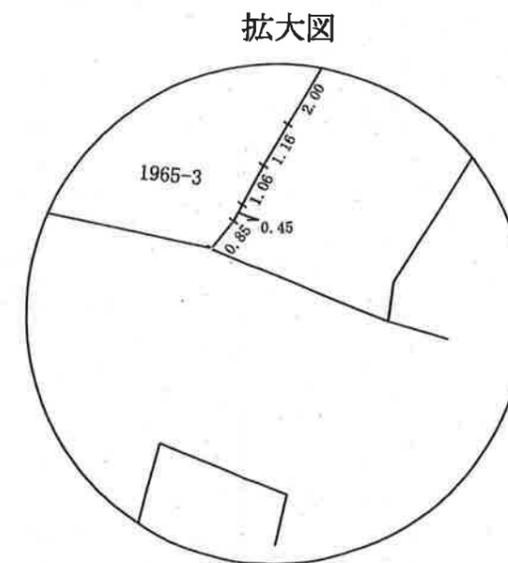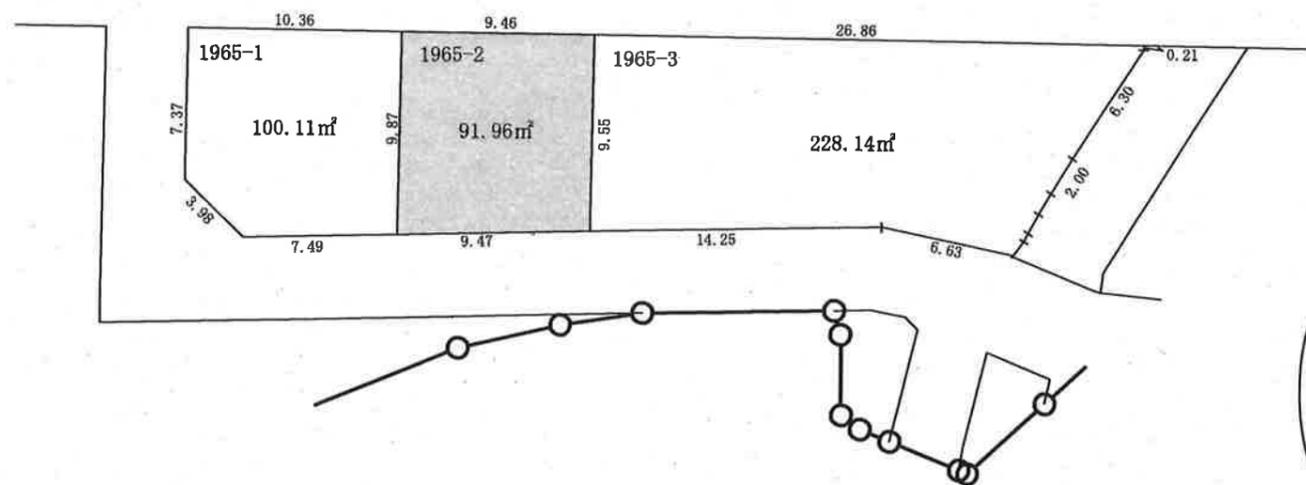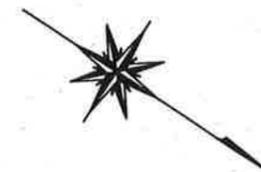

縮尺 1:250

印があなたの換地の位置です