小ヶ倉（イ）火山砂防工事　計画平面図

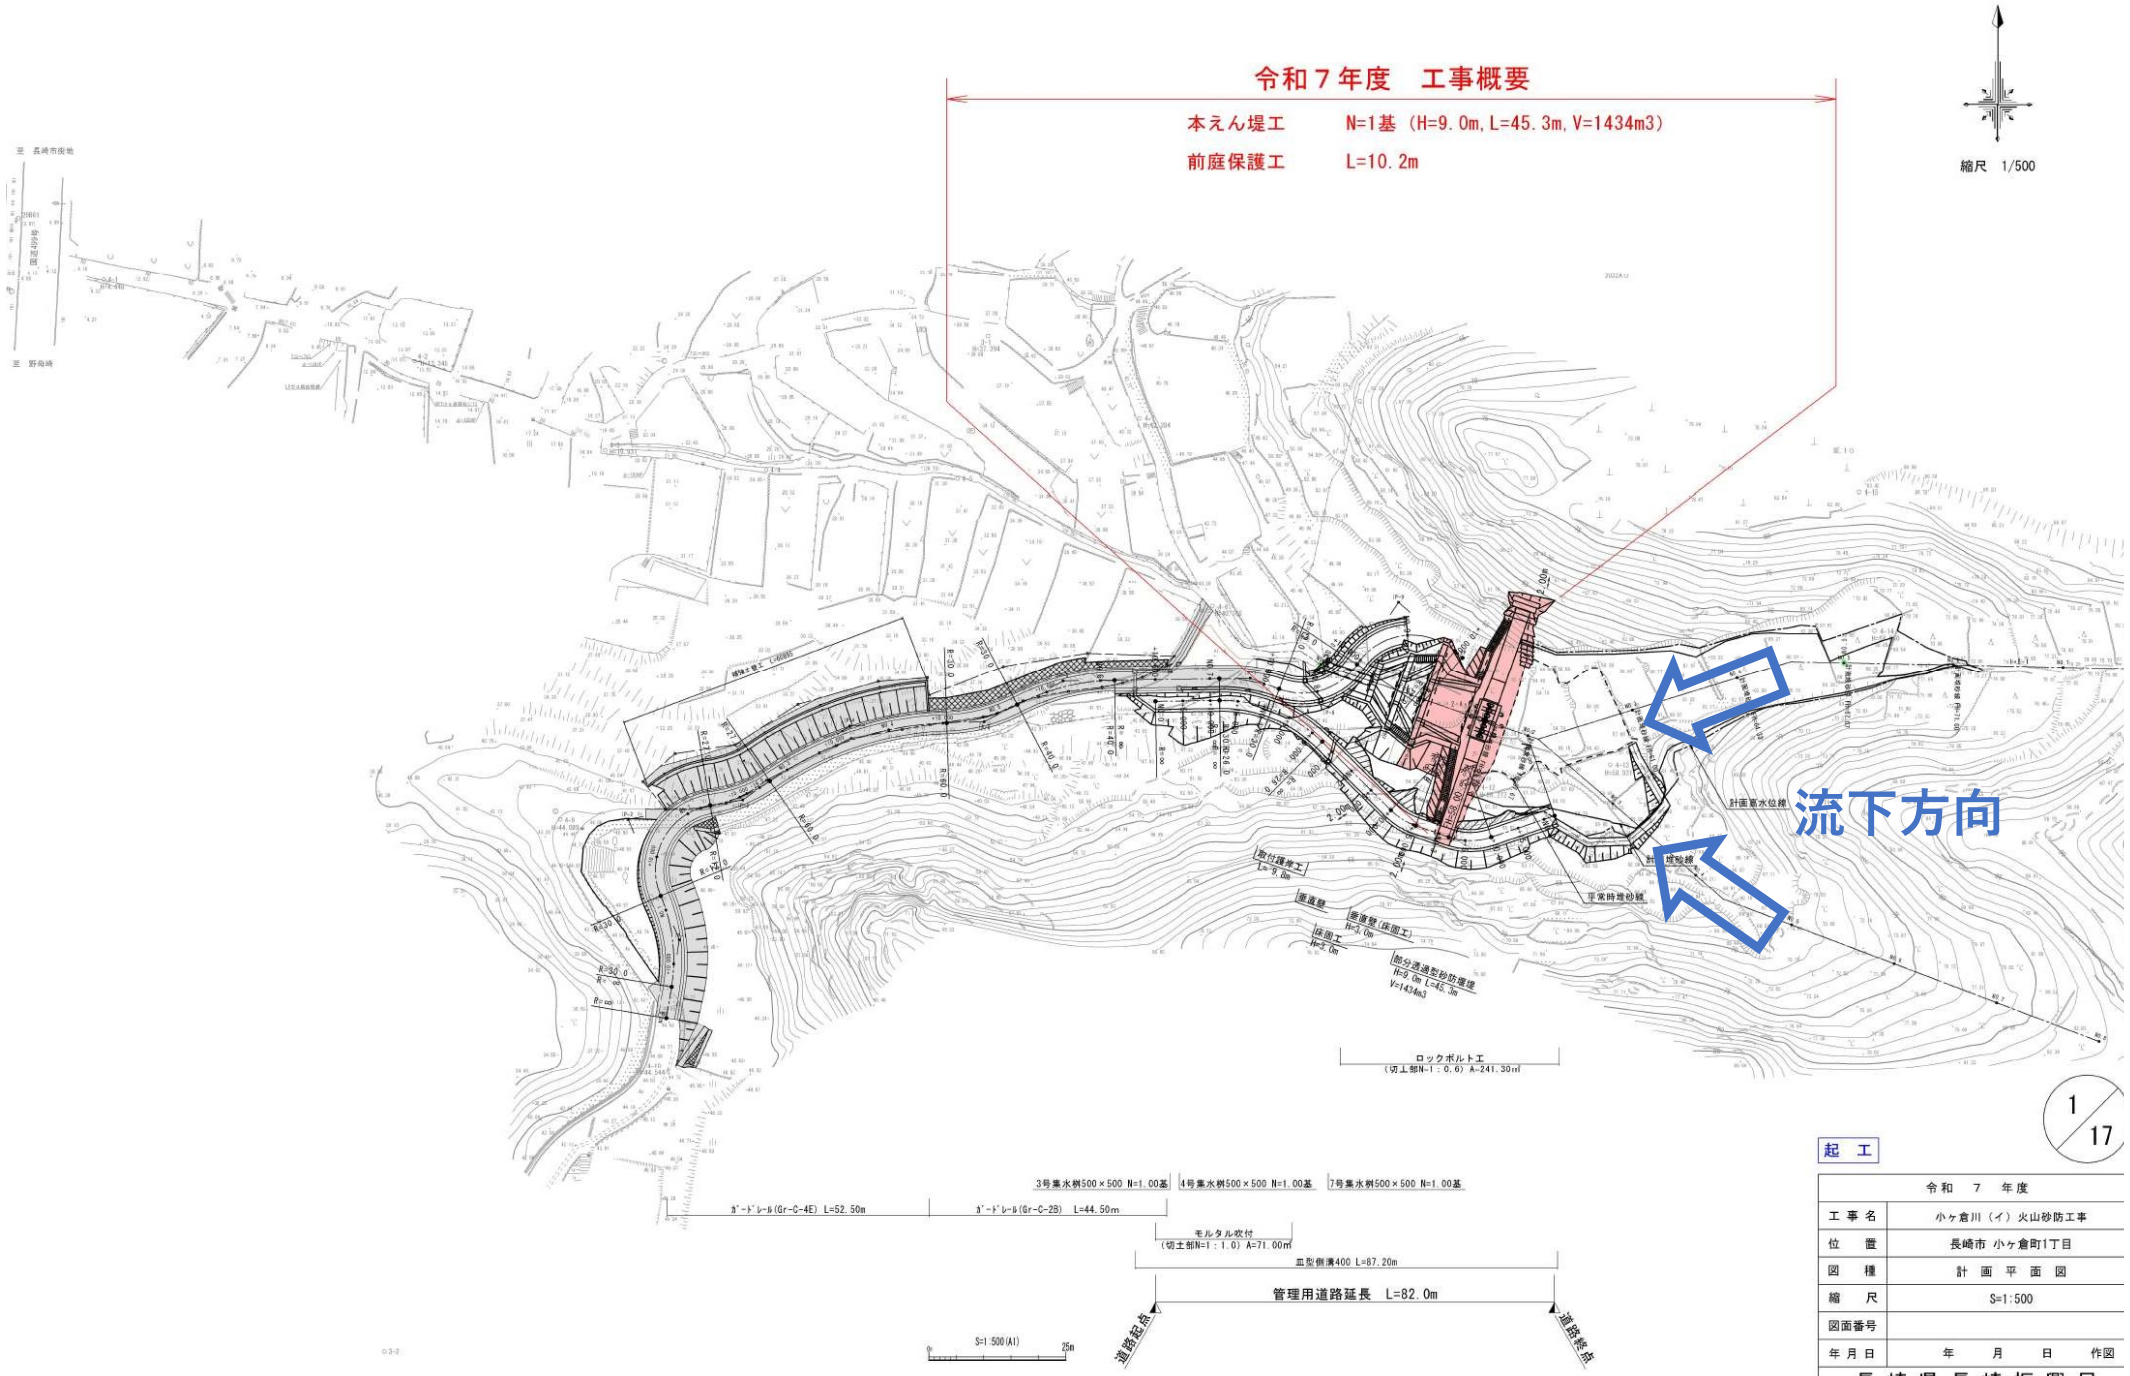

1/17

起　工

令和　７　年度	
工事名	小ヶ倉川（イ）火山砂防工事
位置	長崎市 小ヶ倉町1丁目
図種	計画平面図
縮尺	S=1:500
図面番号	
年月日	年　月　日　作図
長崎県長崎振興局	